



附件 4：沙县晾房改造方案


附件 4.1：沙县改造图纸（6 座厂房）

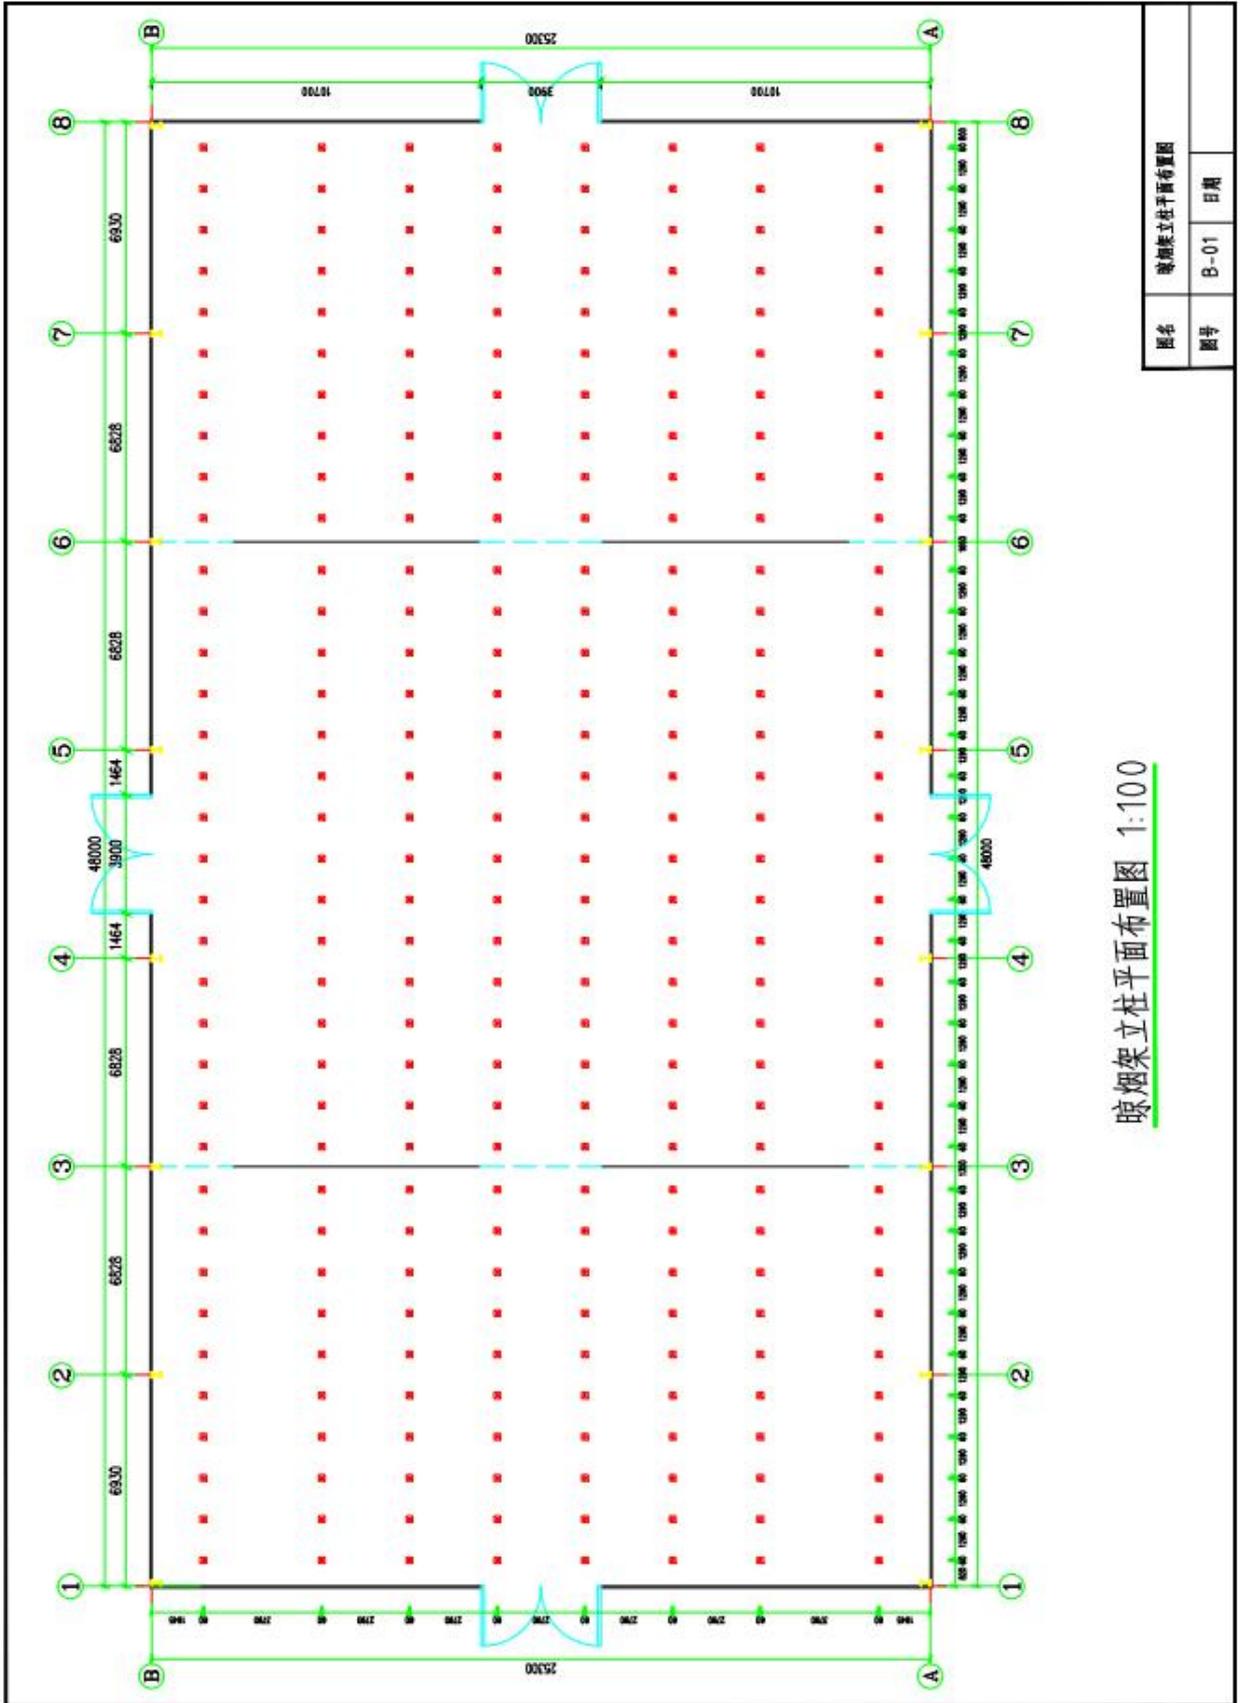

晾烟架立柱平面布置图 1:100

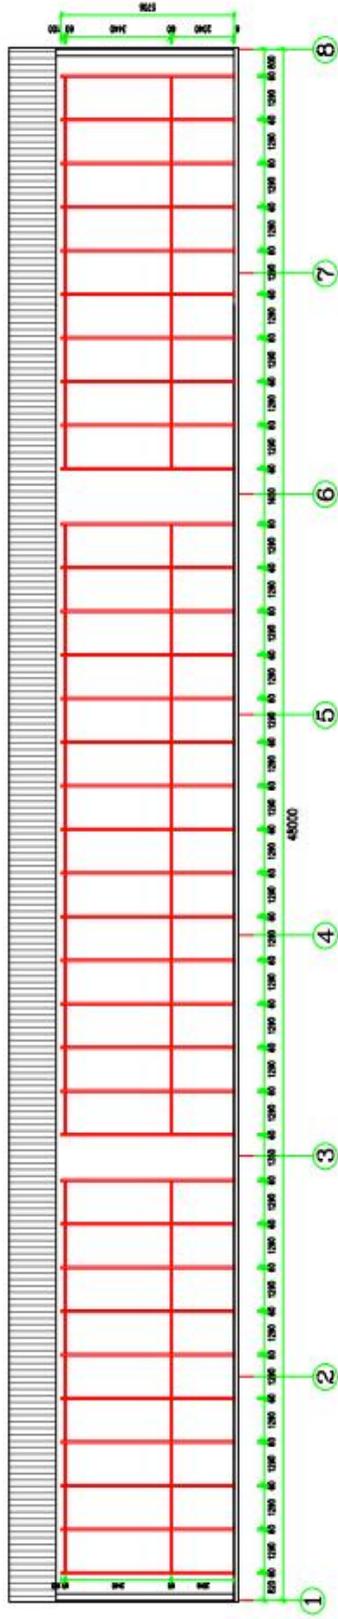


①-⑨轴晾烟架立面图 1:100

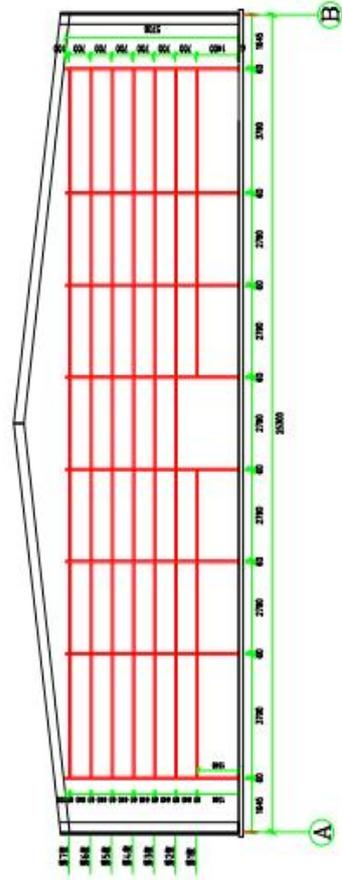

A-B轴晾烟架立面图 1:100

图名	①-⑨轴晾烟架立面图、A-B轴晾烟架立面图	
图号	B-02	日期




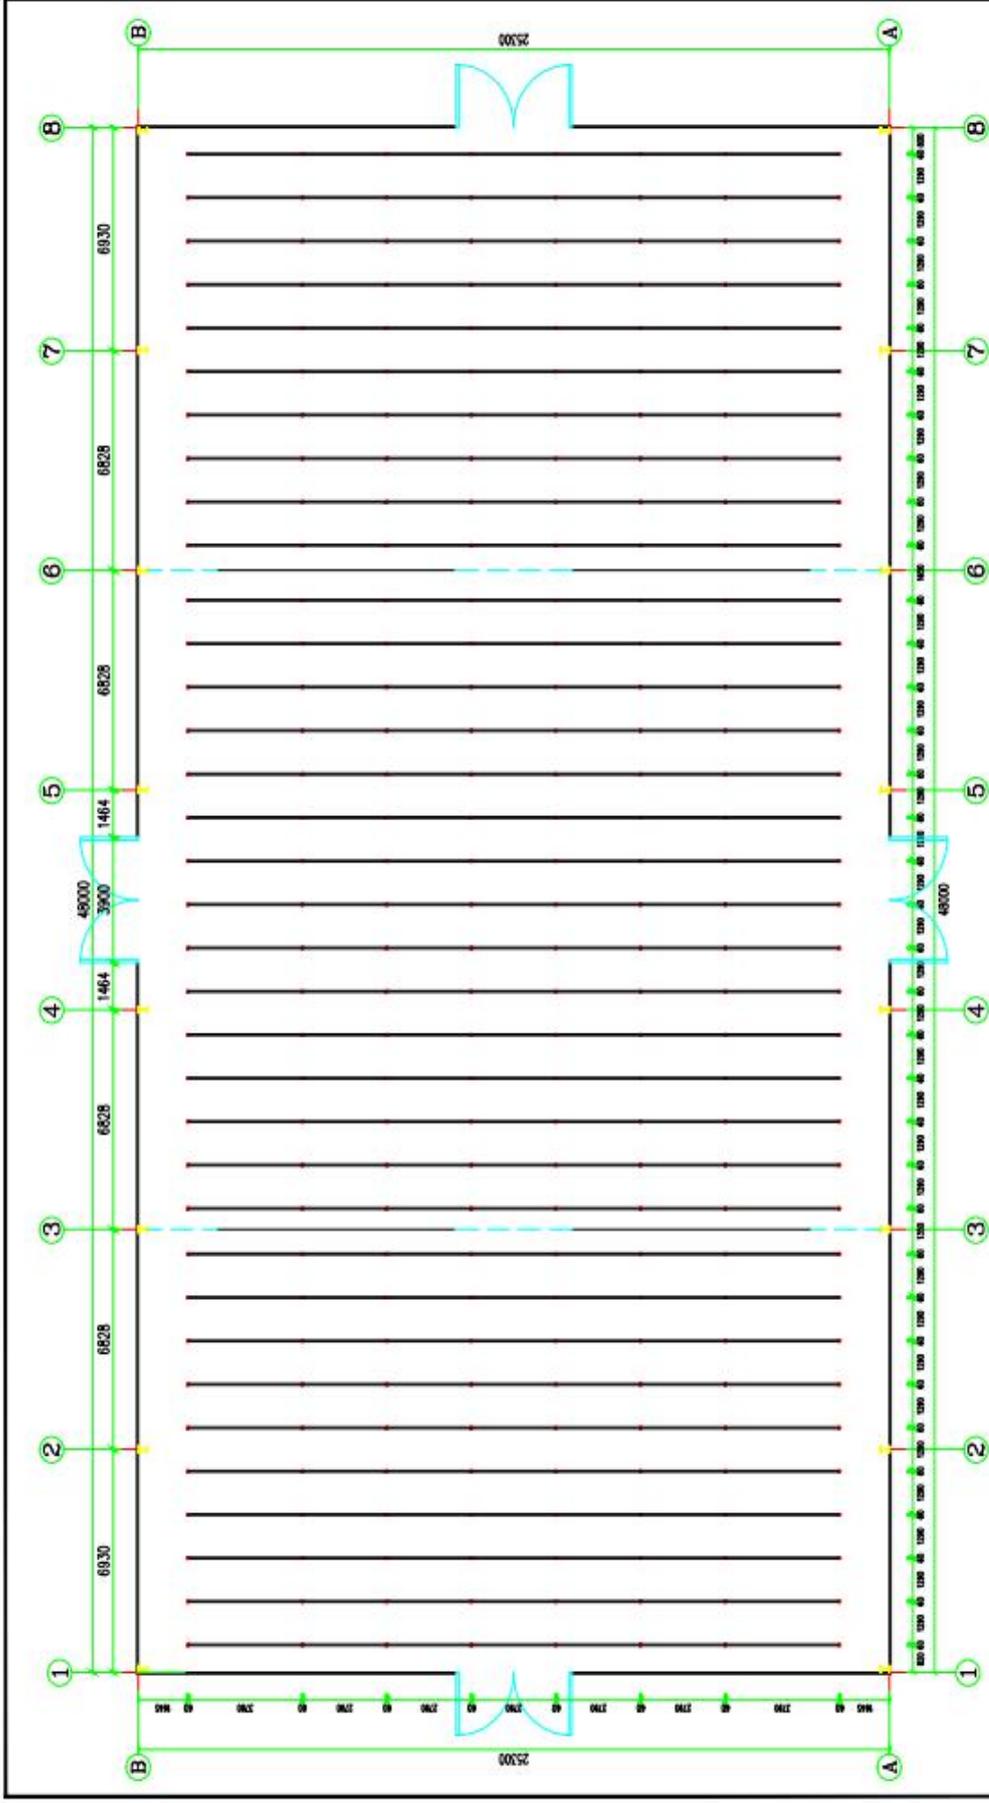

说明：晾烟架采用螺栓或挂钩式，进行可靠连接


第2、3、4、5、6架晾烟架横杆平面布置图 1:100

图名	第2、3、4、5、6架晾烟架横杆平面布置图	
图号	B-04	日期

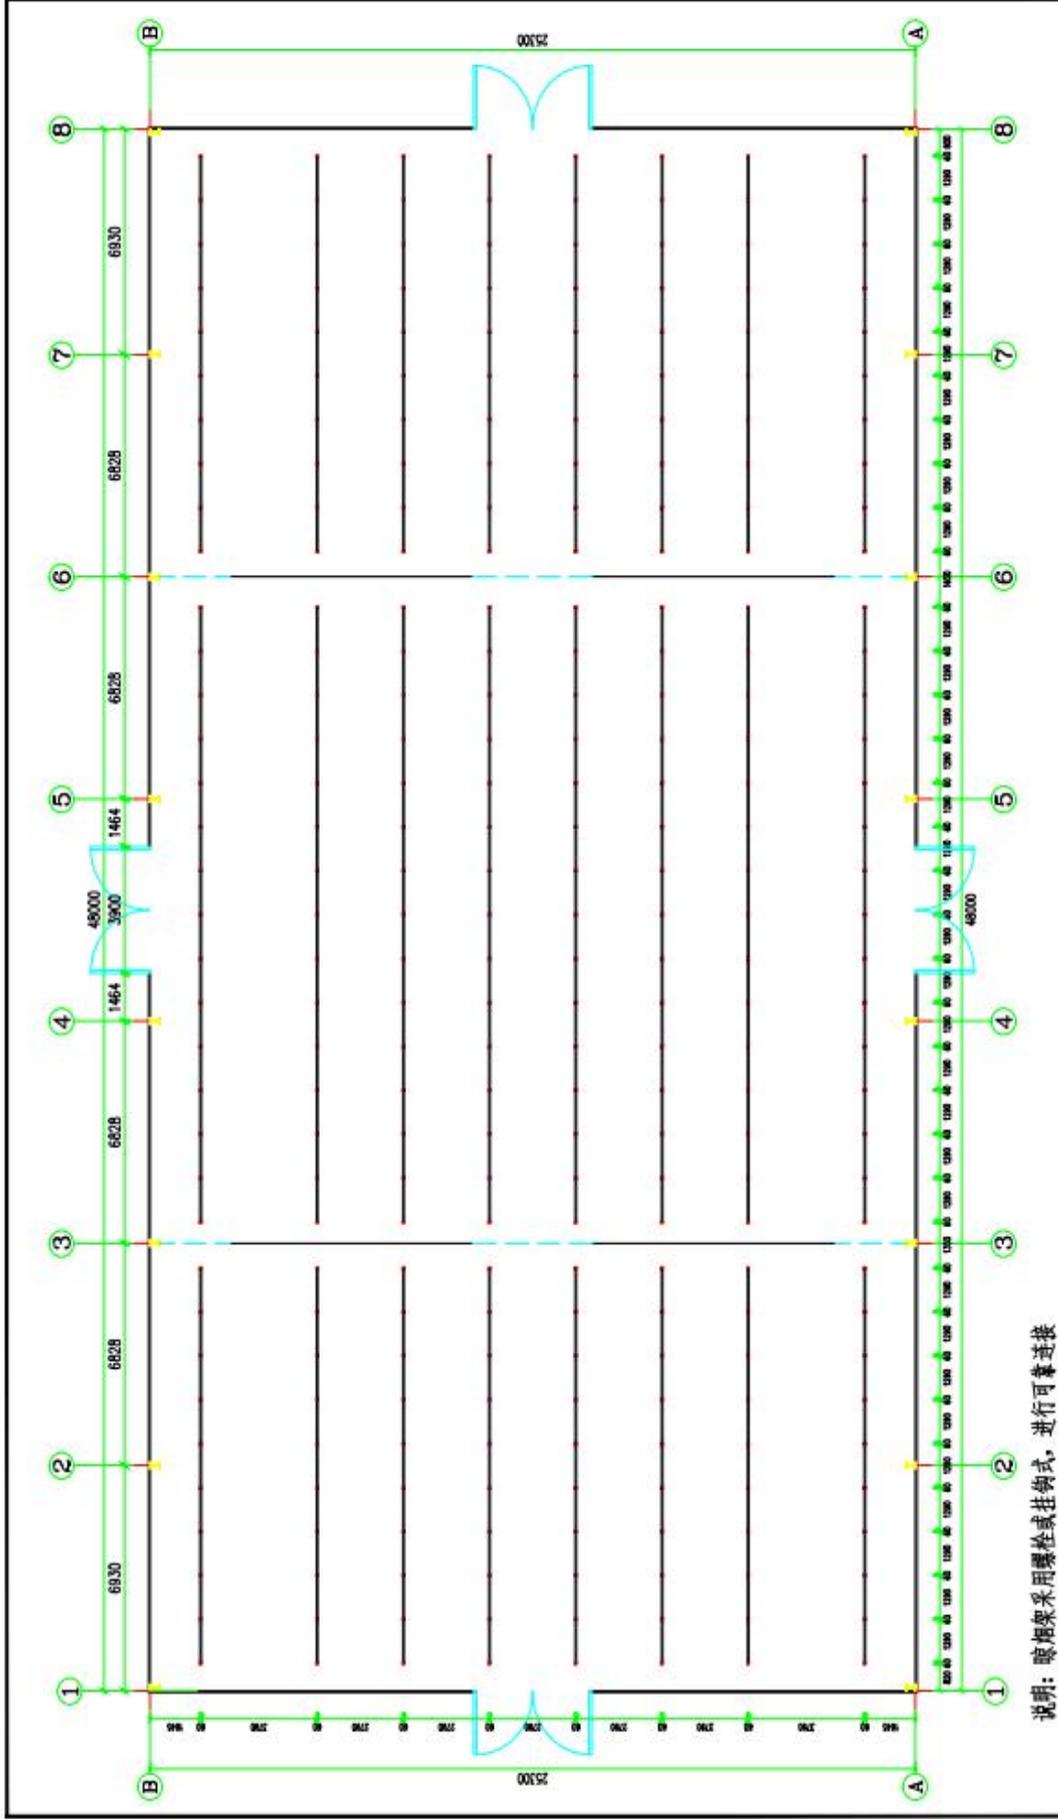

标高2.046处晾烟架横杆平面布置图 1:100


图名	标高2.046处晾烟架横杆平面布置图	
图号	B-05	日期

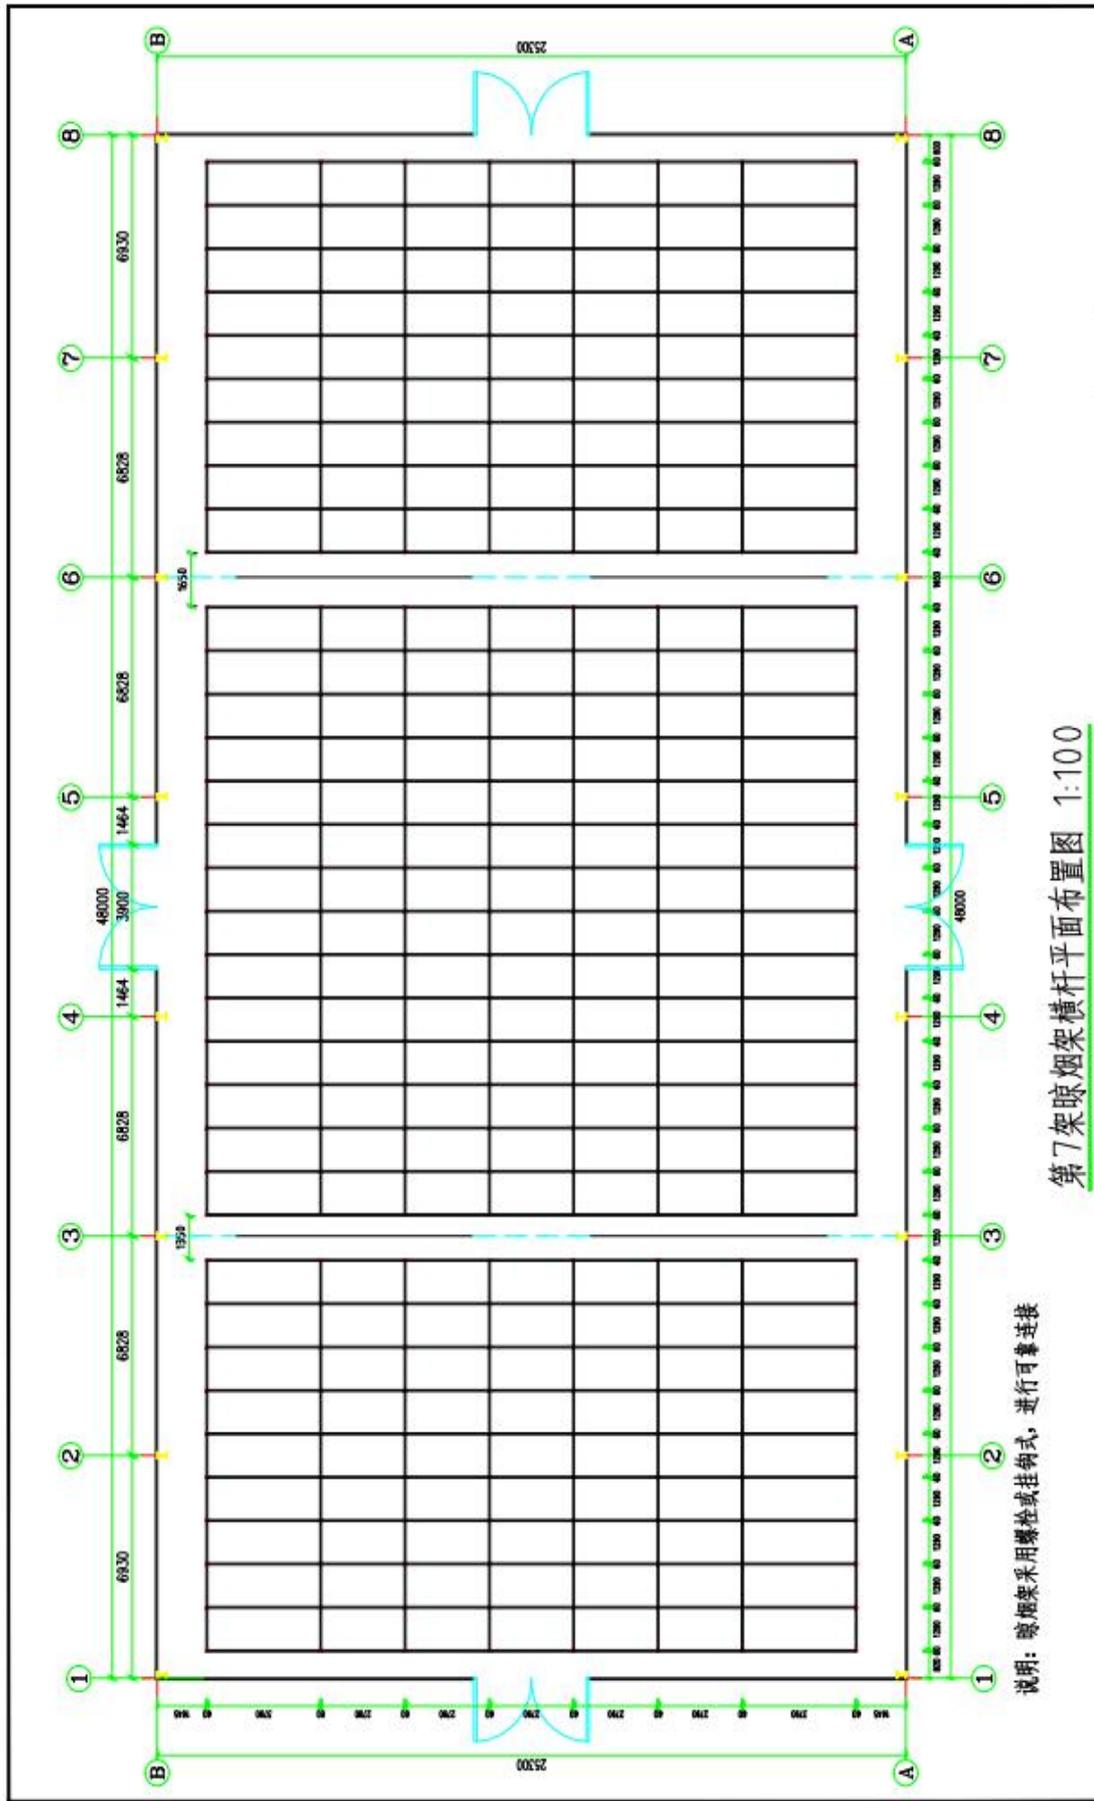

第7架晾烟架横杆平面布置图 1:100


说明：晾烟架采用螺栓或挂钩式，进行可靠连接

图名	第7架晾烟架横杆平面布置图	
图号	B-06	日期

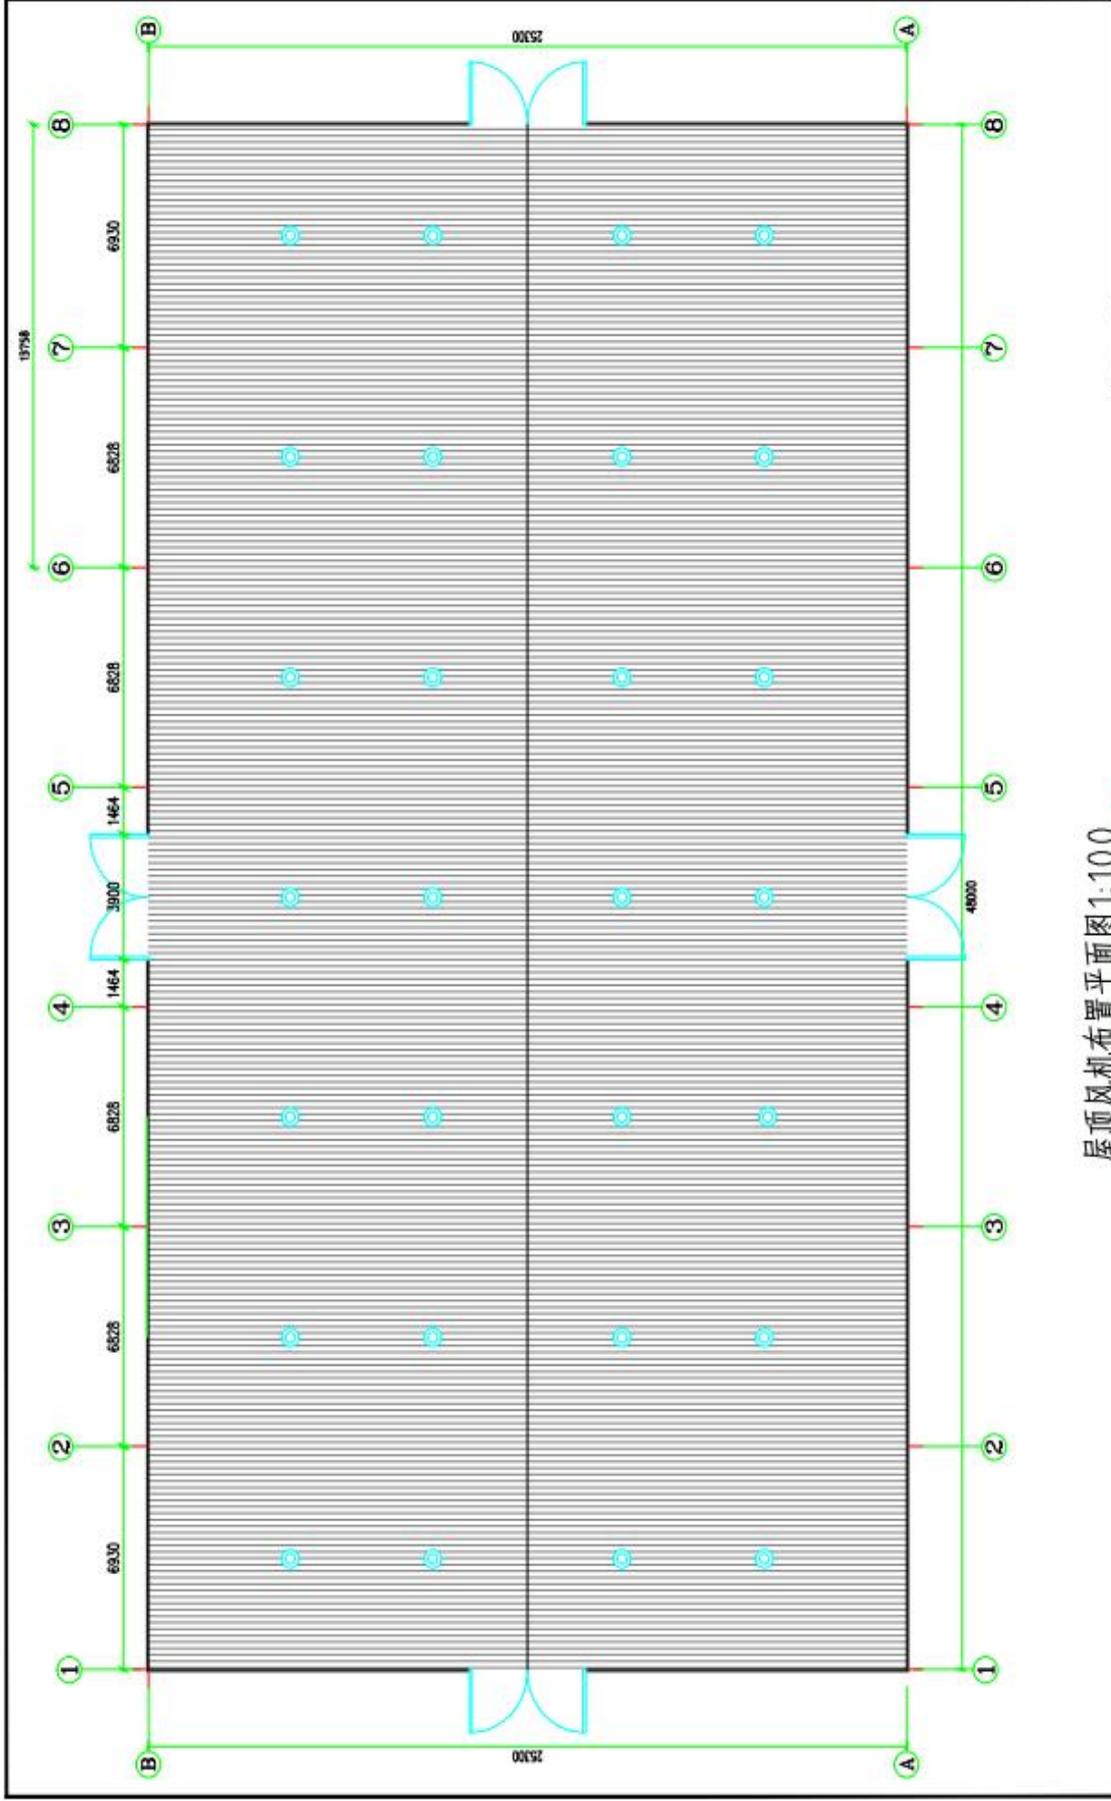


屋顶风机布置平面图 1:100


图名	屋顶风机布置平面图	
图号	B-08	日期

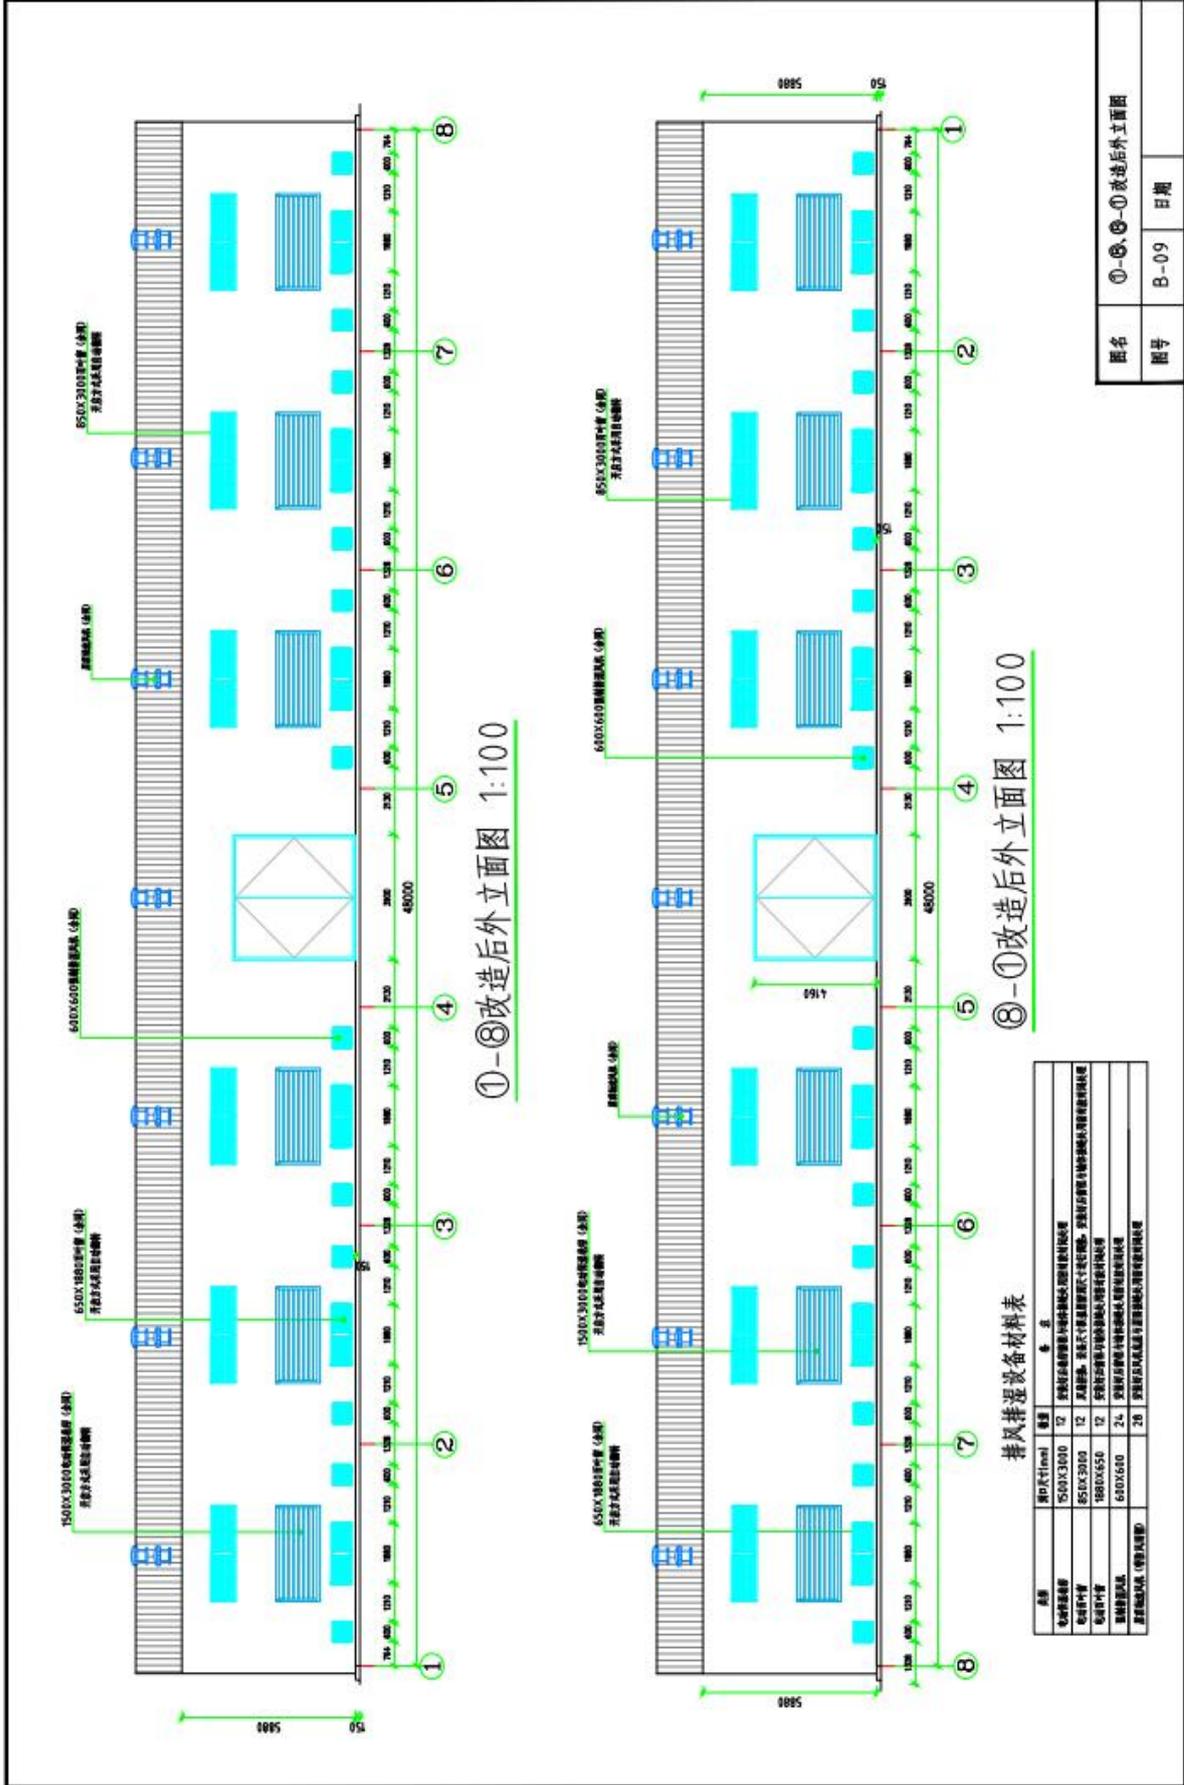


图名	①-⑧、⑧-①改造后外立面图
图号	B-09
日期	

## 4.2 沙县单座厂房设计图纸

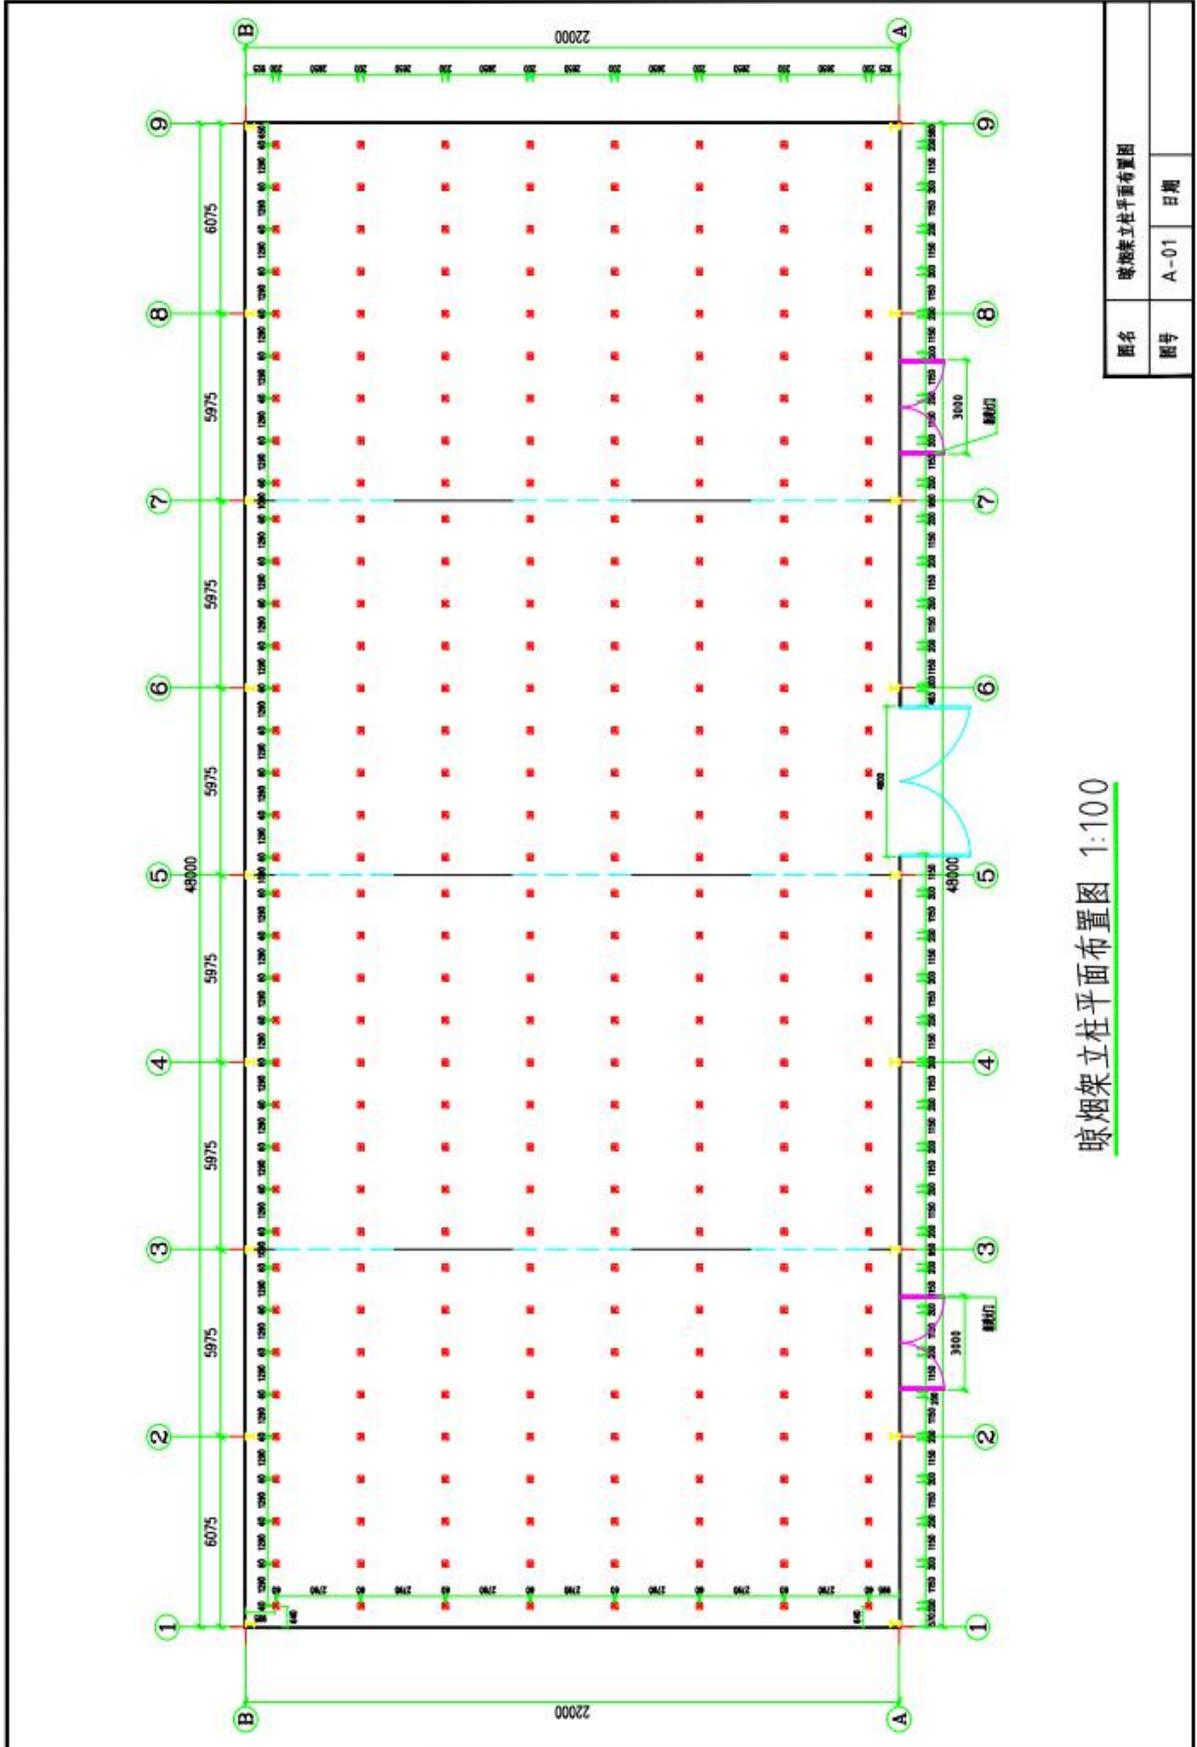

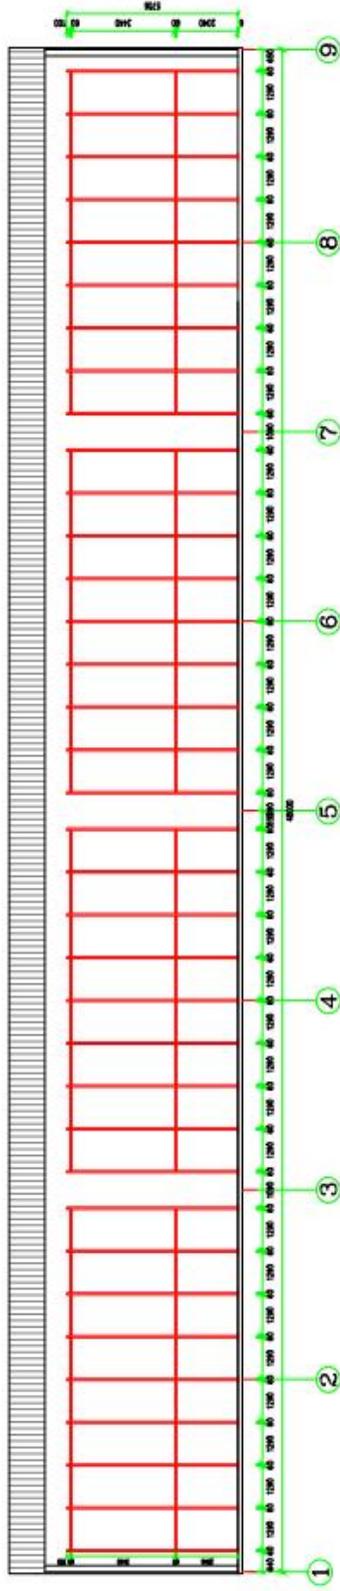


①-⑨轴晾烟架立面图 1:100

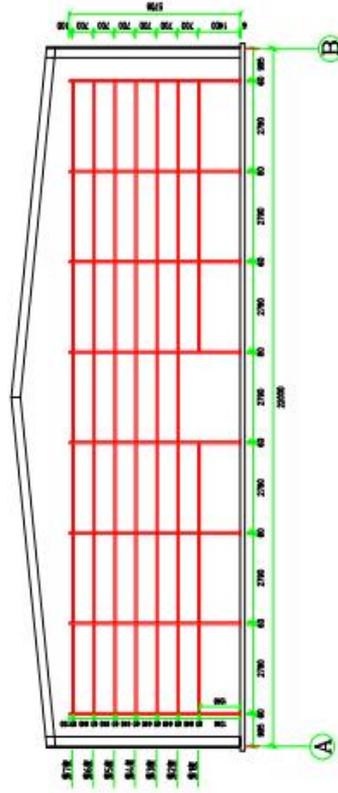

A-B轴晾烟架立面图 1:100


图名	①-⑨轴晾烟架立面图, A-B轴晾烟架立面图	
图号	A-02	日期

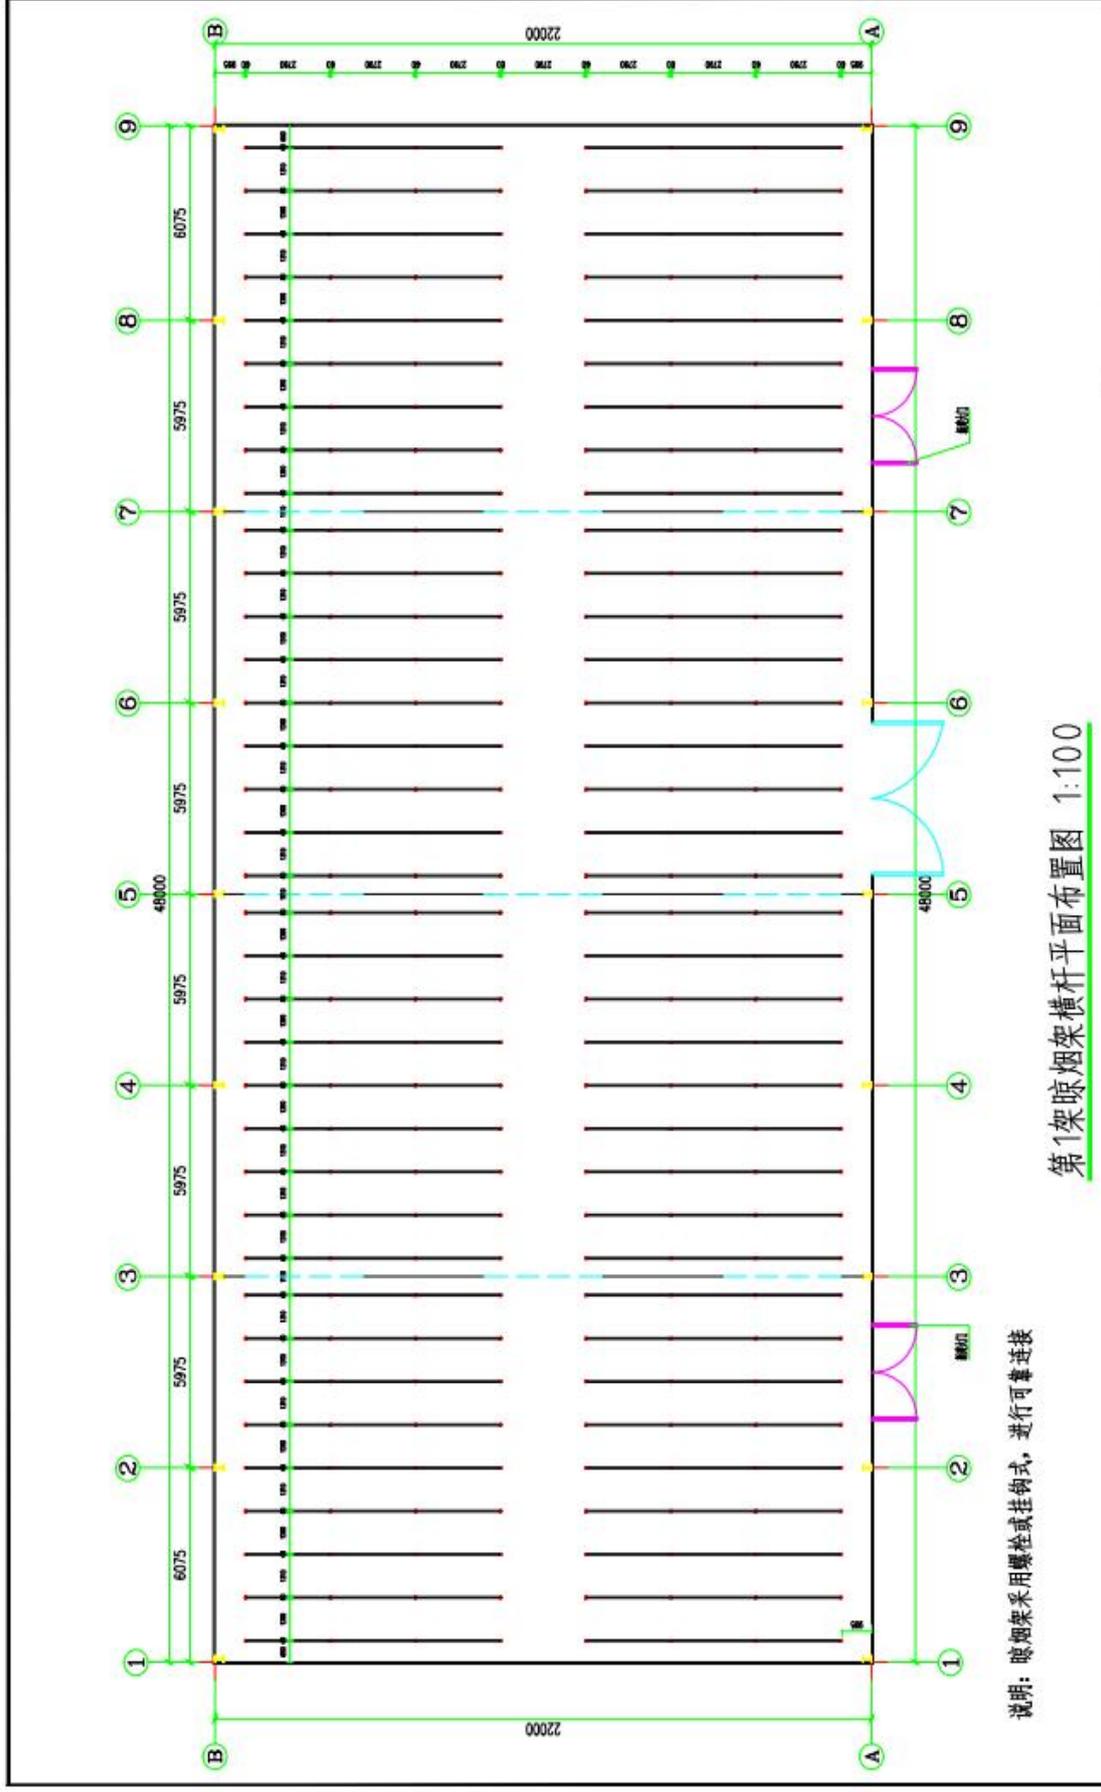

说明：晾烟架采用螺栓或挂钩式，进行可靠连接


第1架晾烟架横杆平面布置图 1:100

图名	第1架晾烟架横杆平面布置图	
图号	A-03	日期

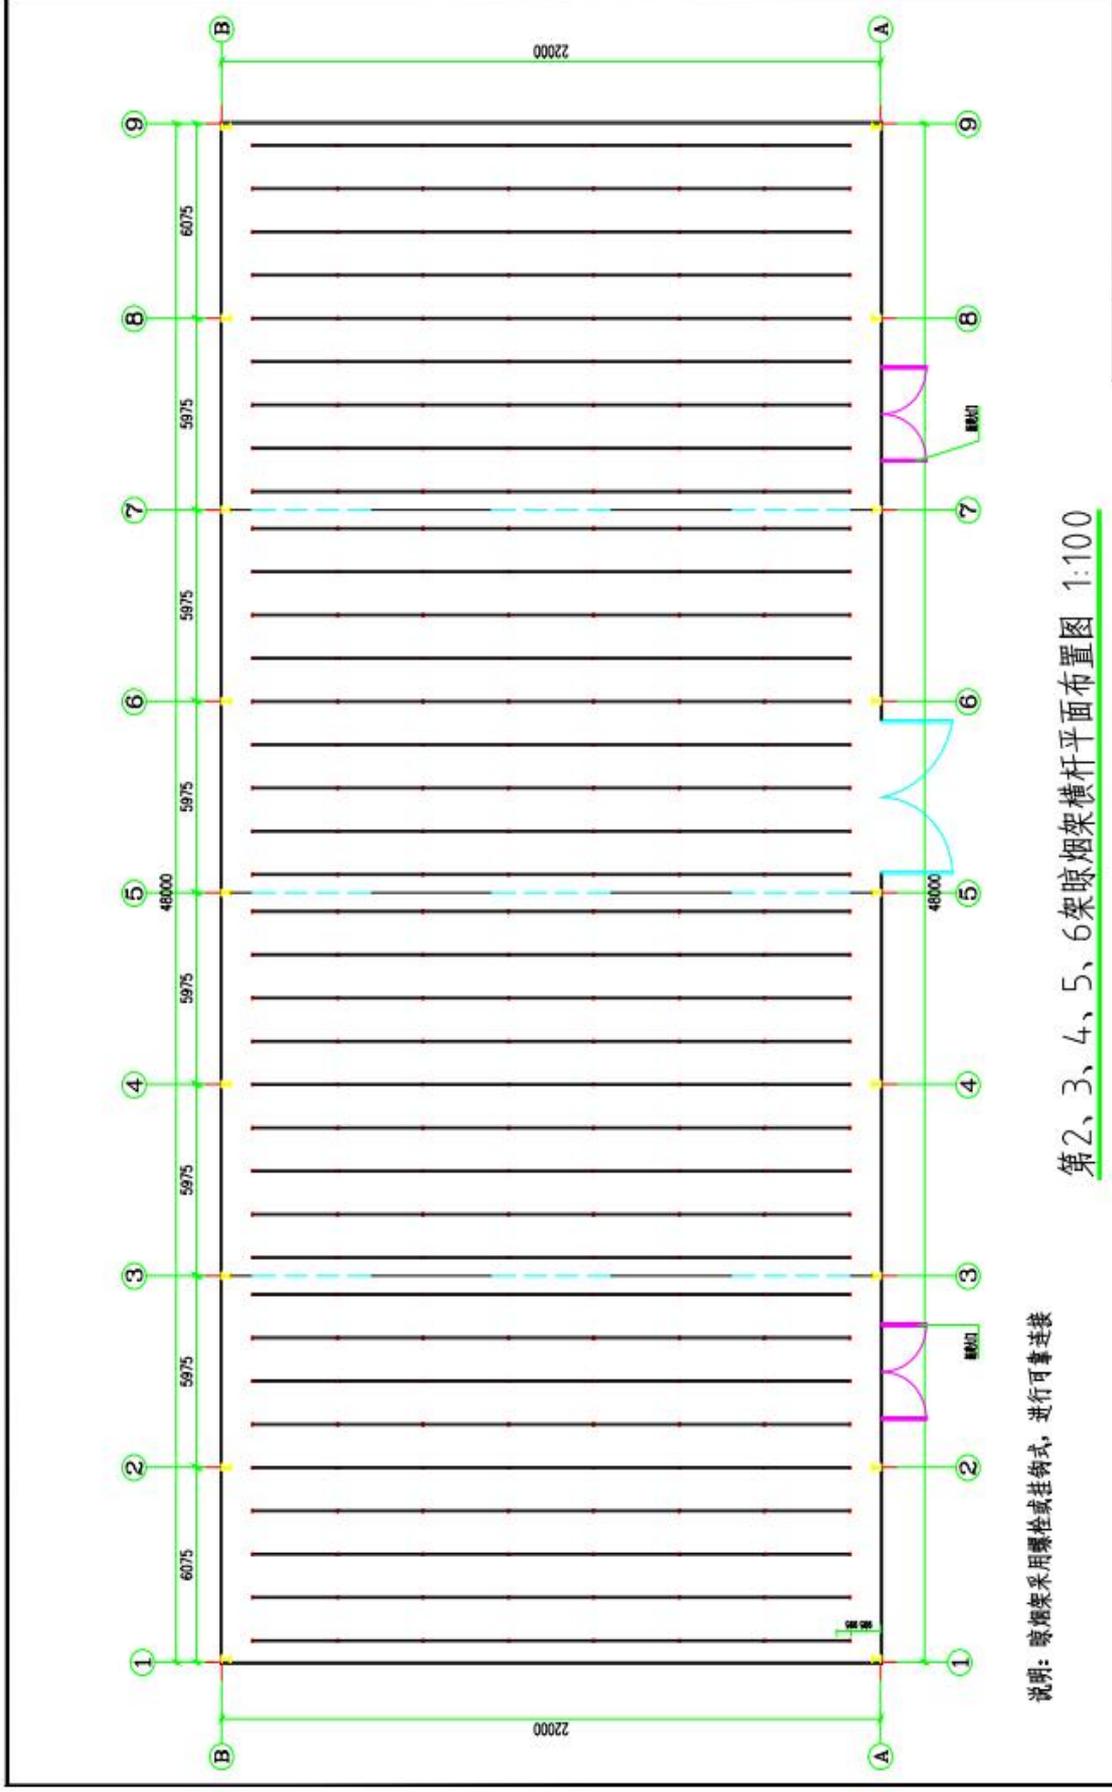


第2、3、4、5、6架晾烟架横杆平面布置图 1:100

图名	第2、3、4、5、6架晾烟架横杆平面布置图	
图号	A-04	日期

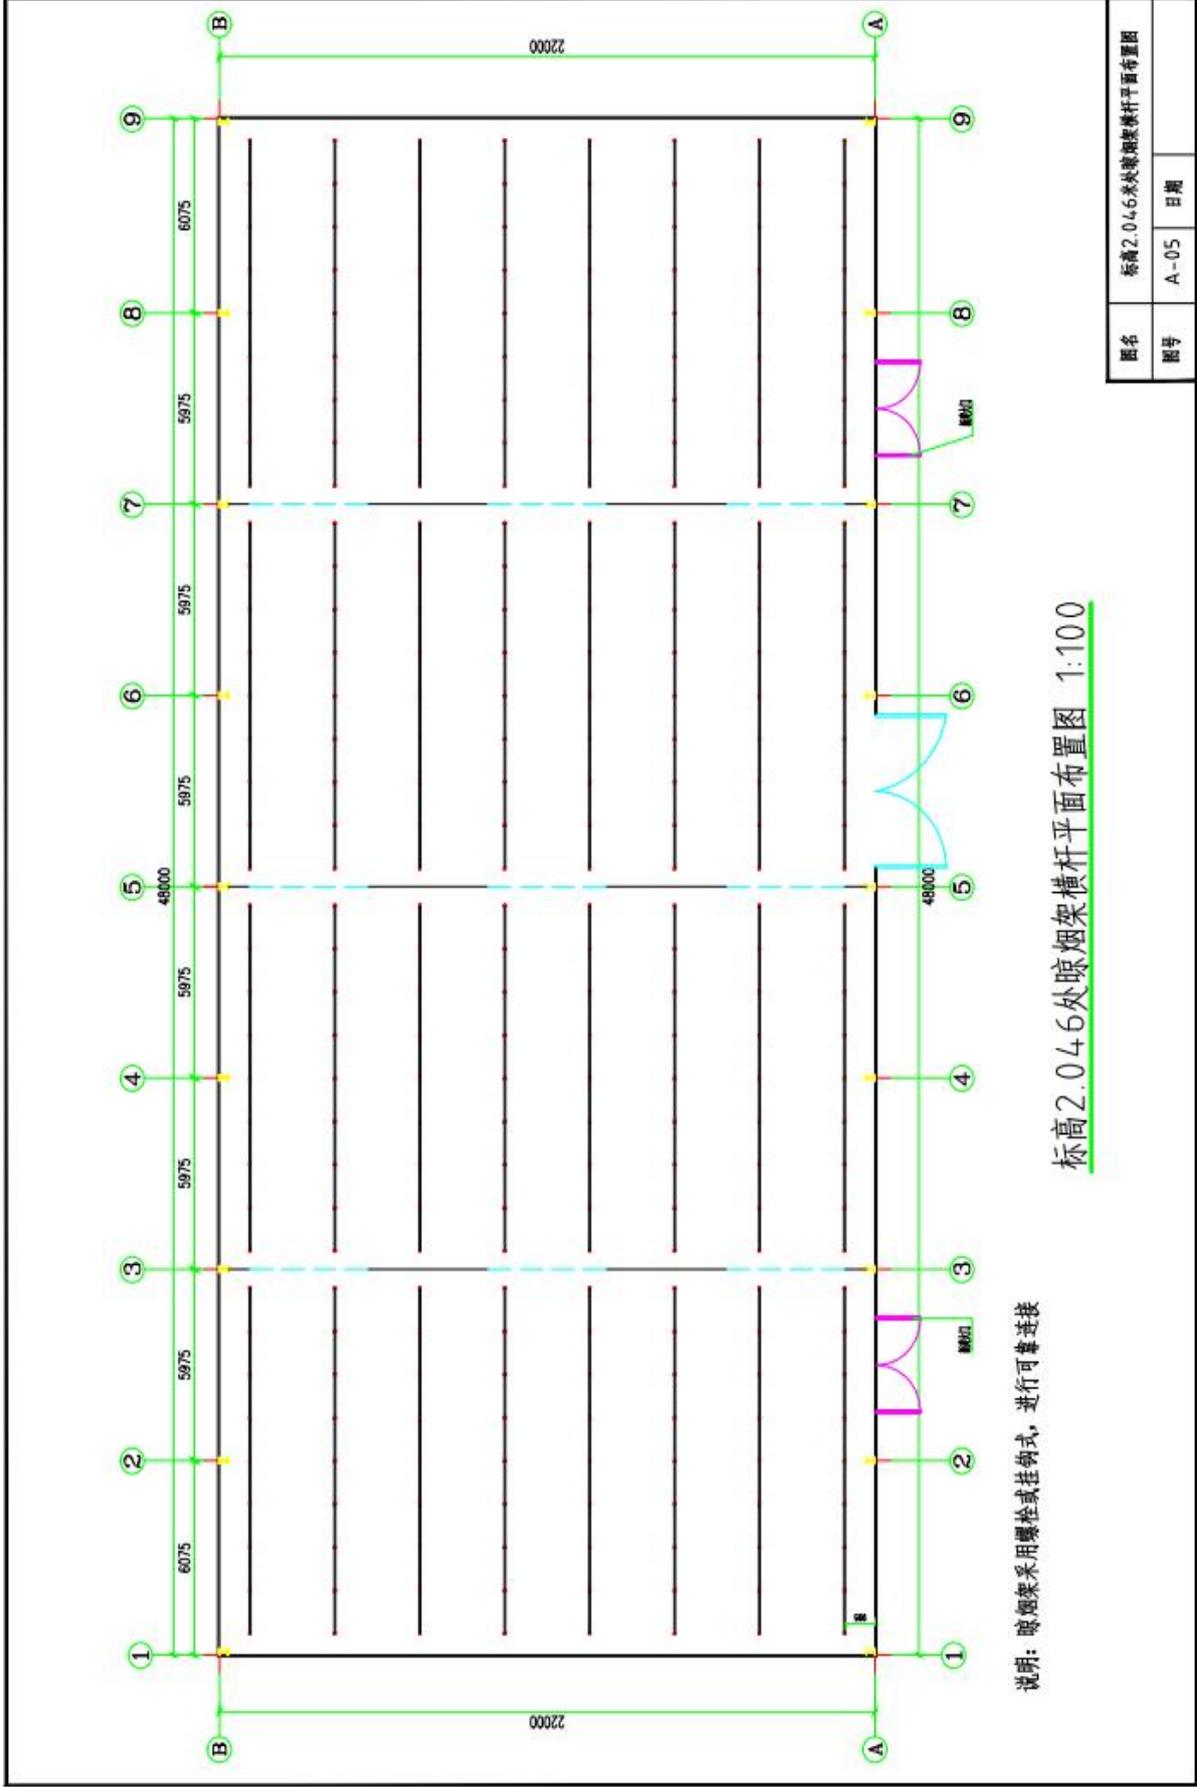


标高2.046处晾烟架横杆平面布置图 1:100

图名	标高2.046处晾烟架横杆平面布置图	
图号	A-05	日期

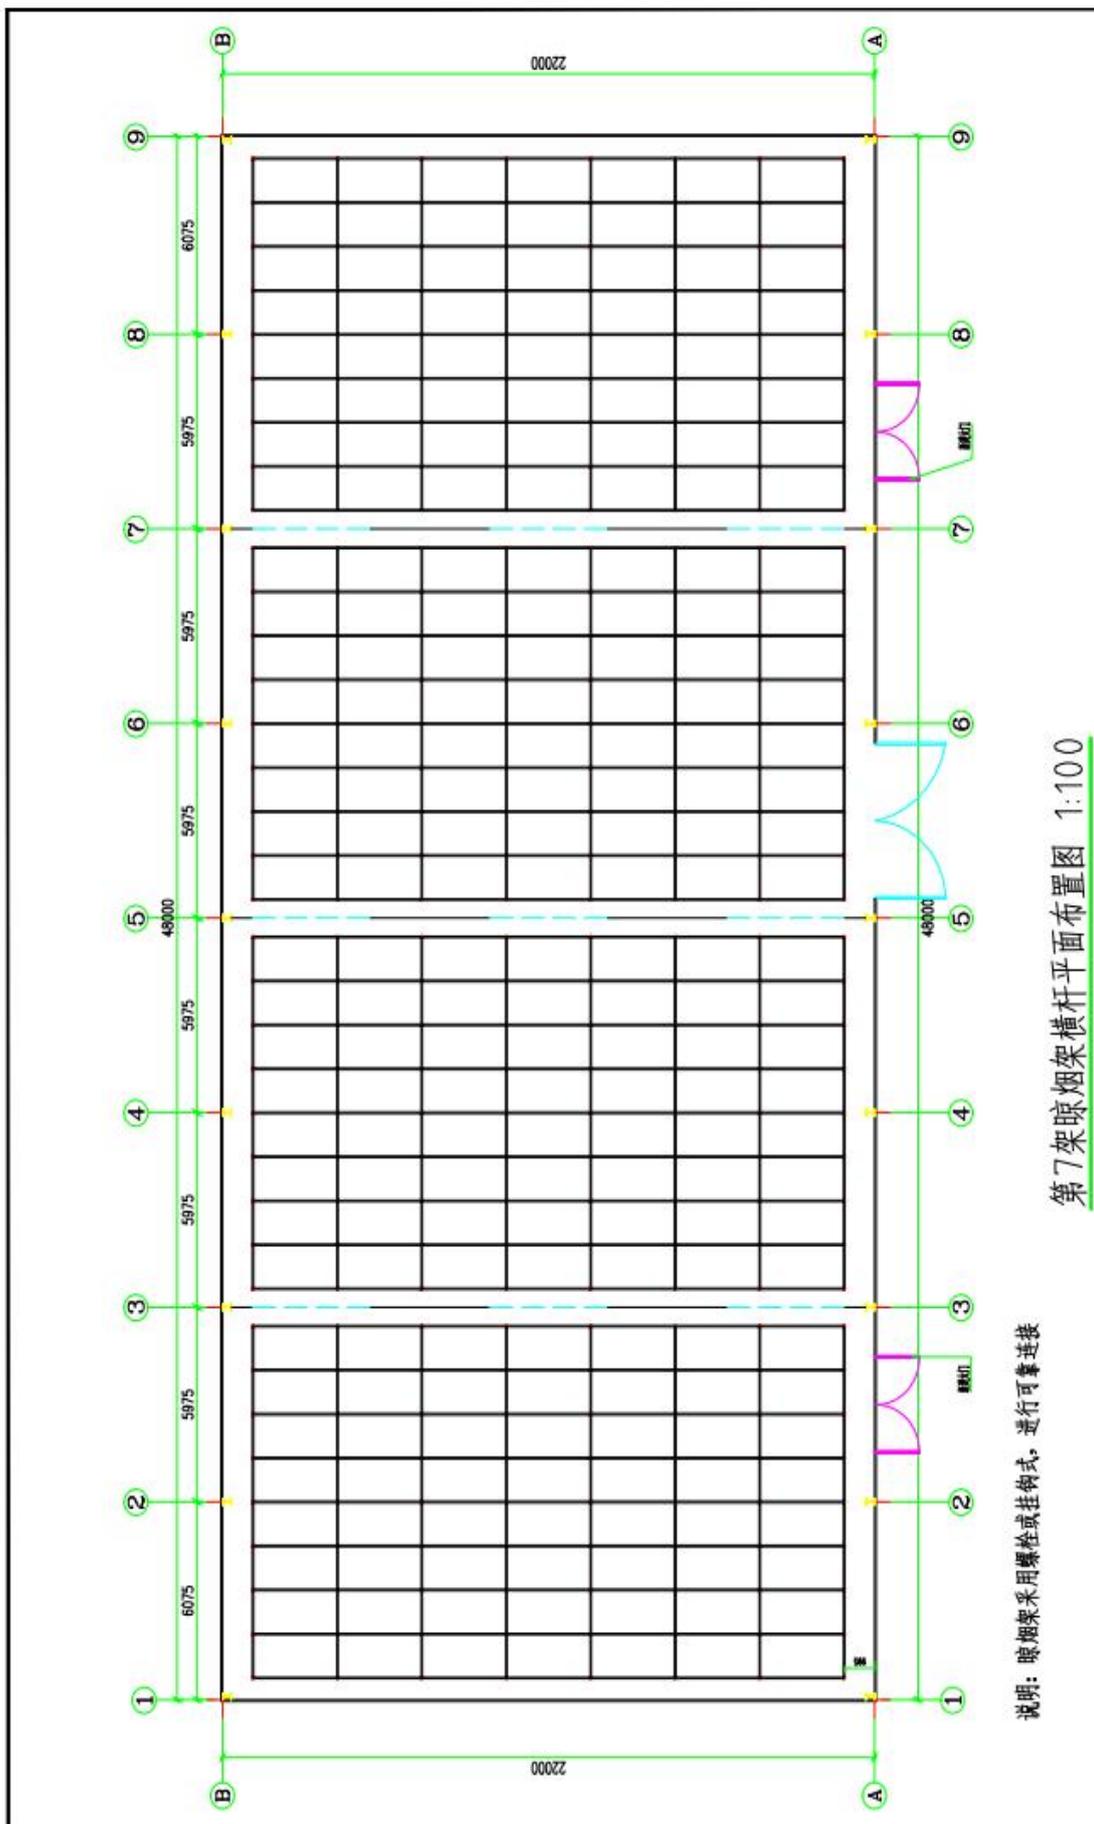

第7架晾烟架横杆平面布置图 1:100


图名	第7架晾烟架横杆平面布置图	
图号	A-06	日期

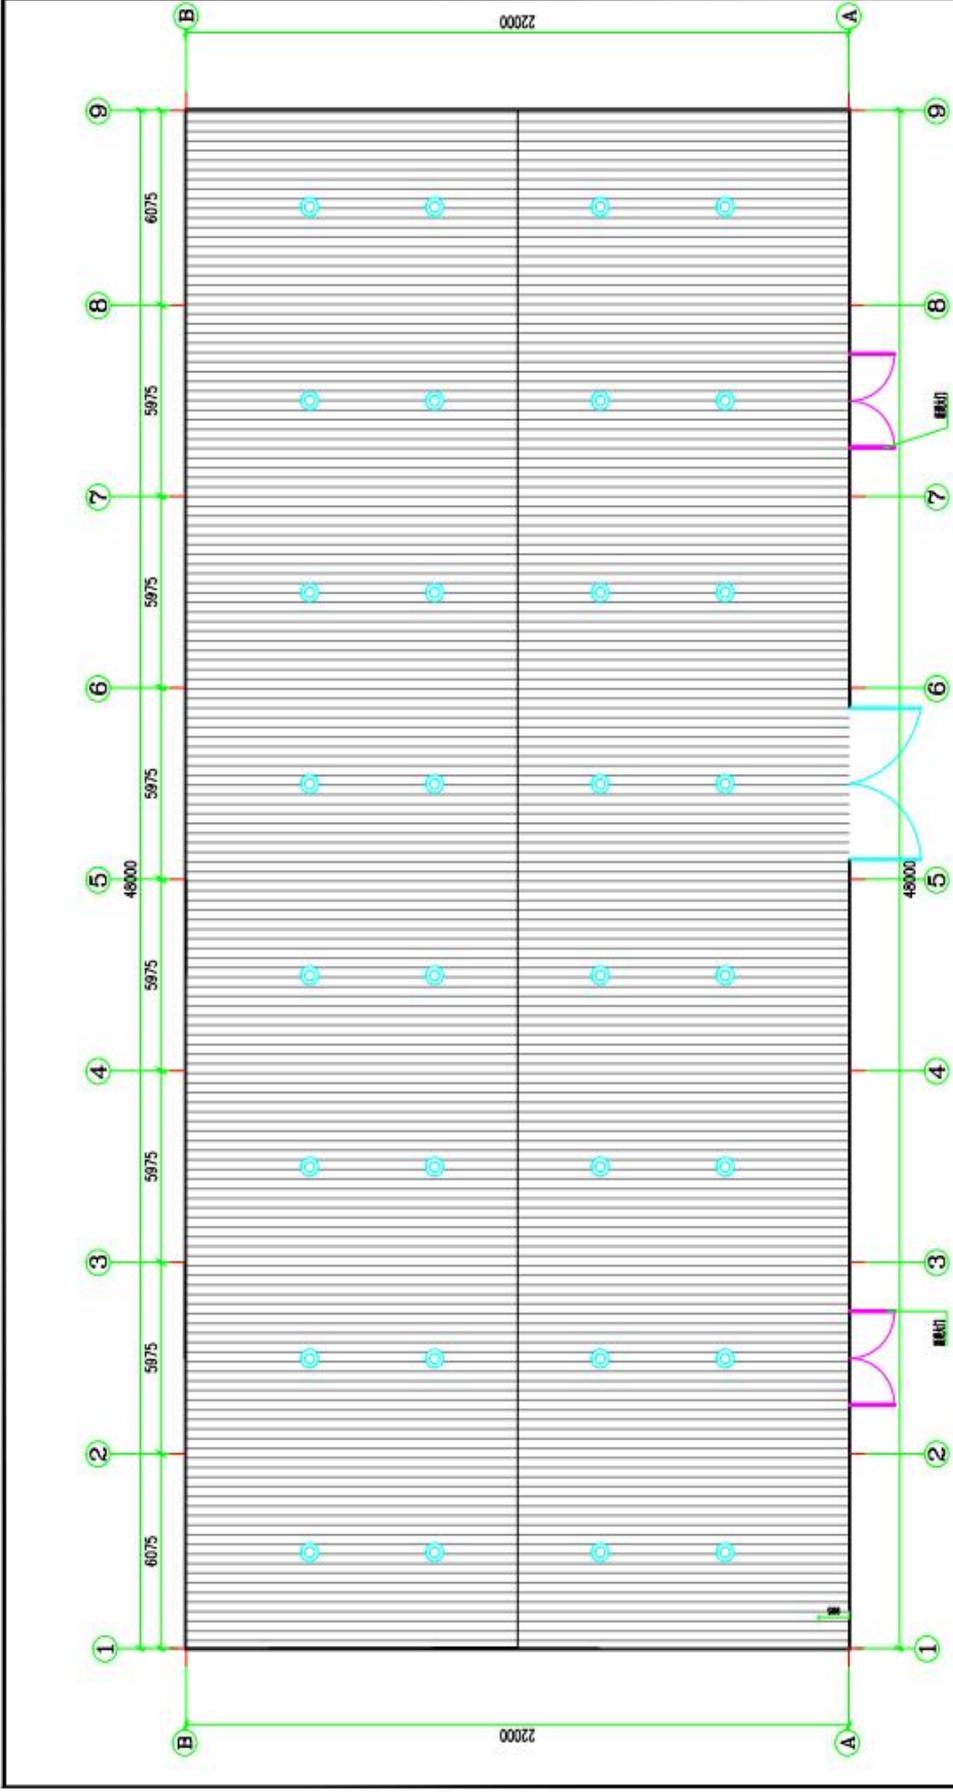

屋顶风机布置平面图 1:100

说明：屋面安装风机处开孔直径310mm。

图名	①-⑨、A-B屋面后外立面图
图号	A-08
日期	

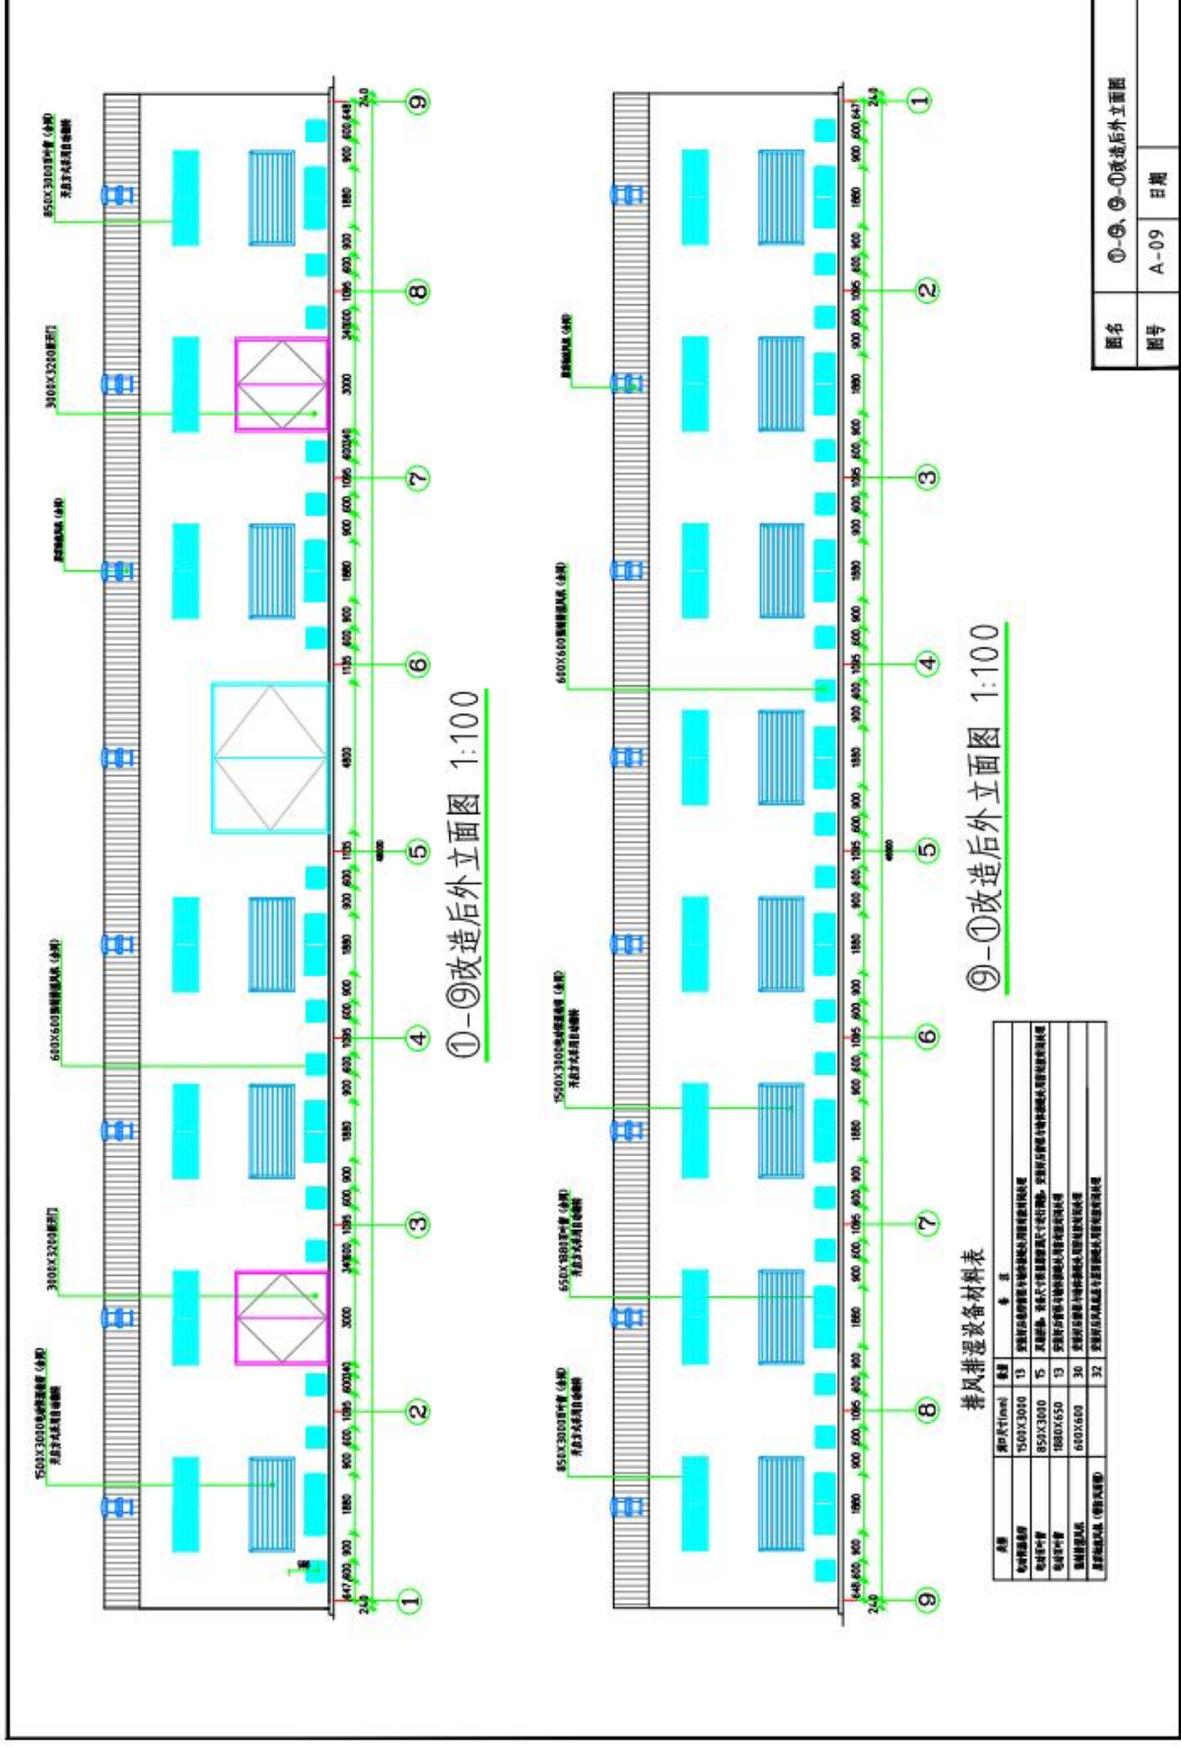


排风排湿设备材料表

名称	规格	数量	备注
铝合金窗框	7500X3000	13	采用断桥铝型材与钢化玻璃, 五金配件采用进口品牌
铝合金窗扇	850X3000	15	采用断桥铝型材与钢化玻璃, 五金配件采用进口品牌, 密封胶条采用进口品牌
铝合金窗	1680X650	13	采用断桥铝型材与钢化玻璃, 五金配件采用进口品牌
铝合金窗框	6100X650	30	采用断桥铝型材与钢化玻璃, 五金配件采用进口品牌
铝合金窗扇	6100X650	32	采用断桥铝型材与钢化玻璃, 五金配件采用进口品牌

图名	①-⑨-⑨改造后外立面图	
图号	A-09	日期

# 附件 5：永安利旧改造项目设计方案

## 5.1 永安 A（1 座）图纸

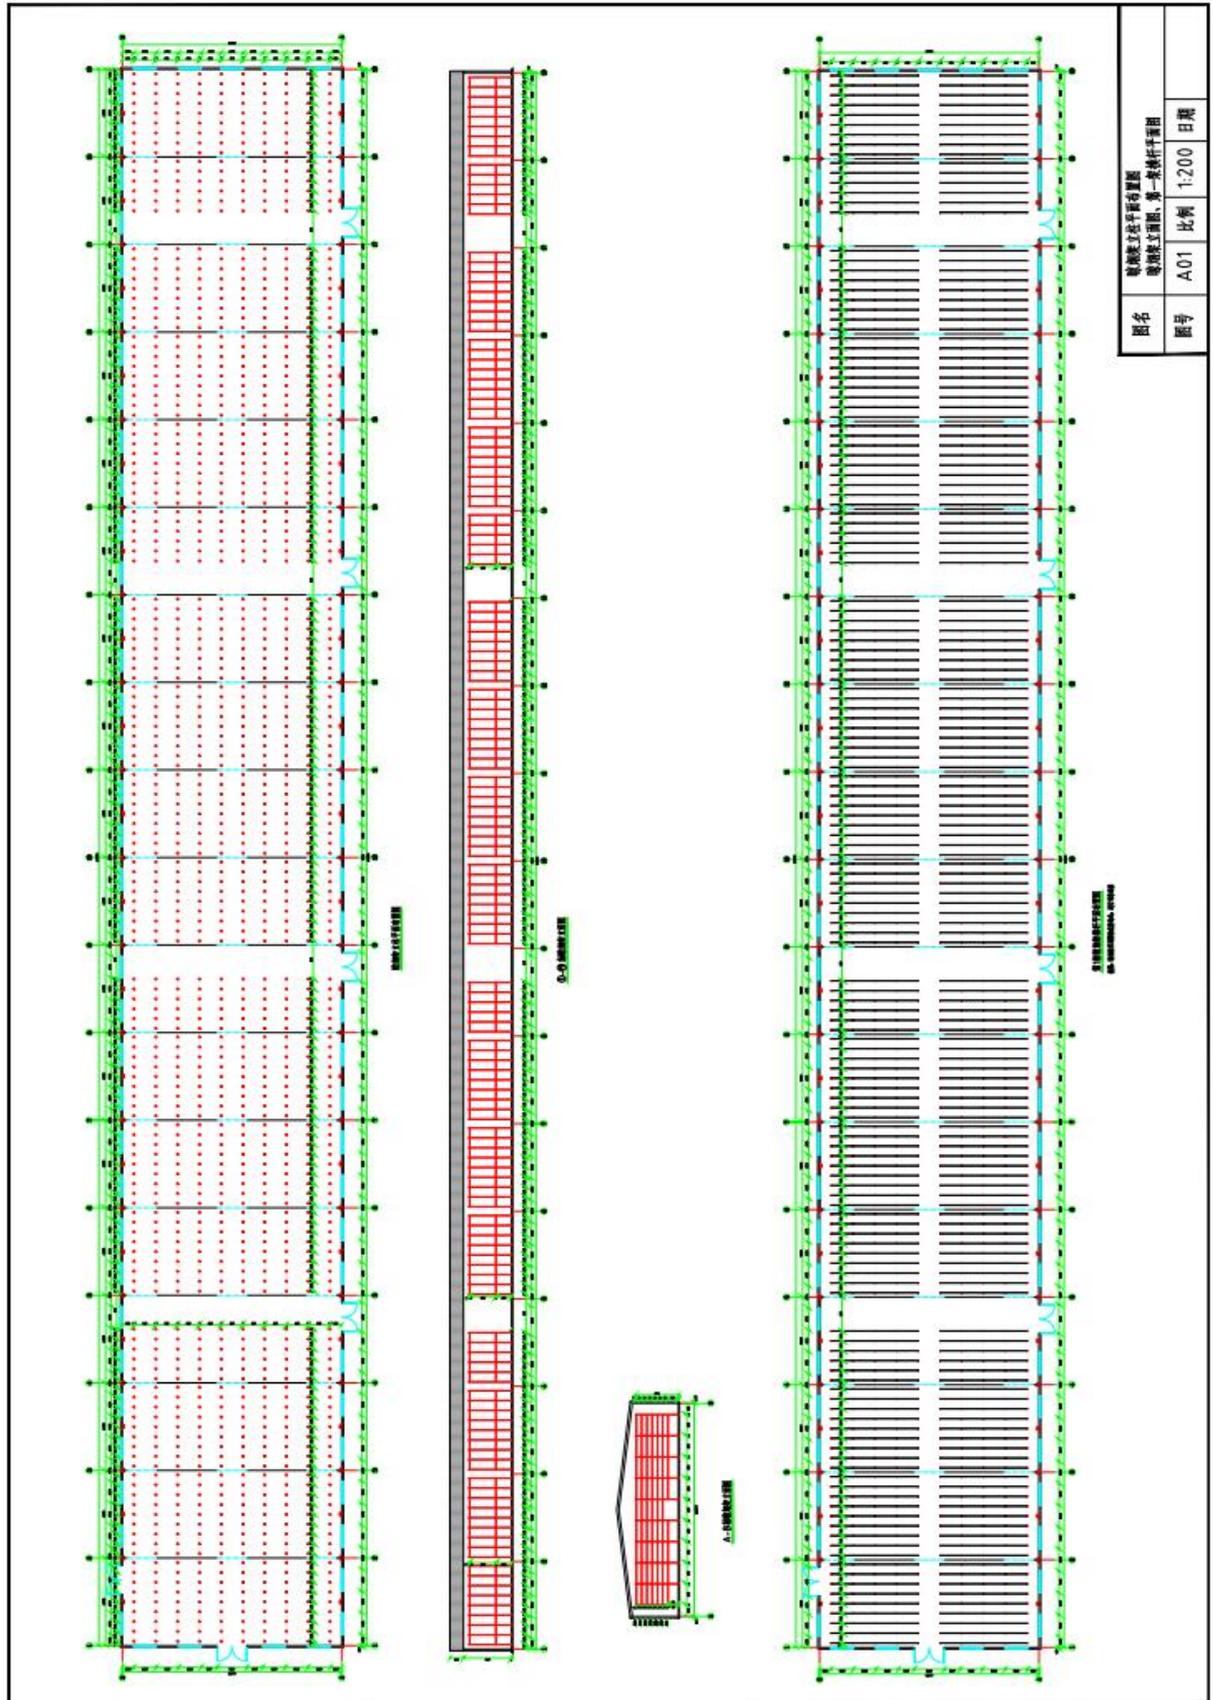

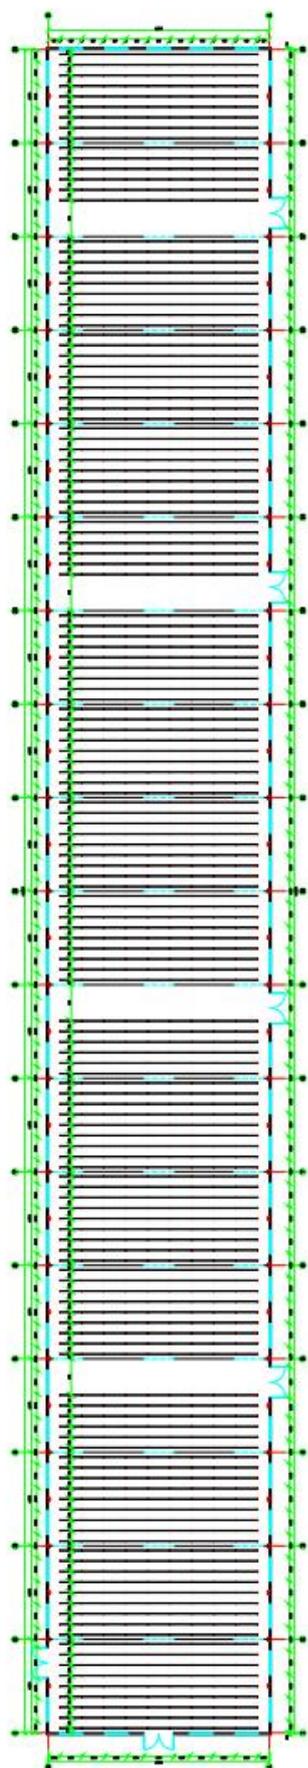


图 3.3.4.5 梁板配筋平面图  
见《混凝土结构工程施工规范》



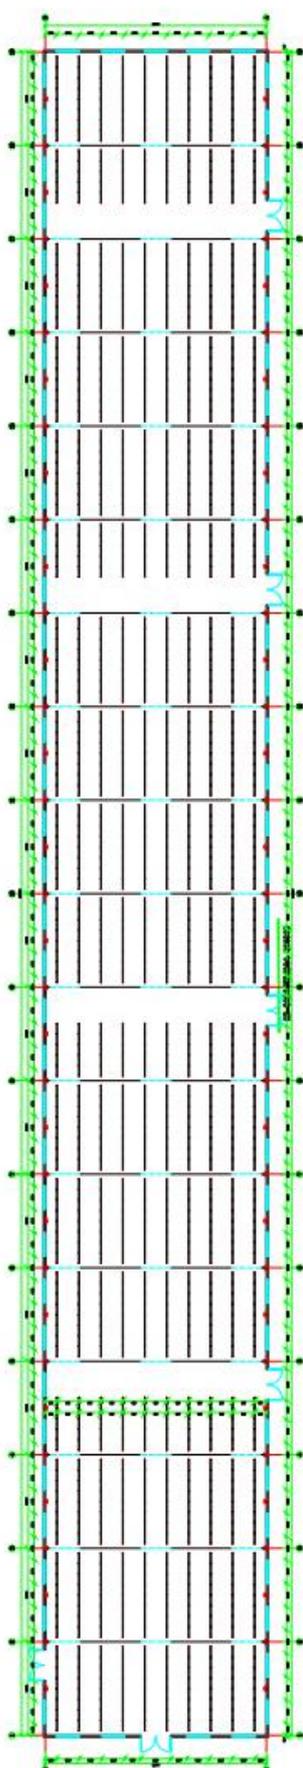


图 3.3.4.6 梁板配筋平面图

图名	第 2、3、4、5、6、层板配筋平面图 标高 2.045 米处梁板配筋平面图		
图号	A02	比例	1:200
		日期	


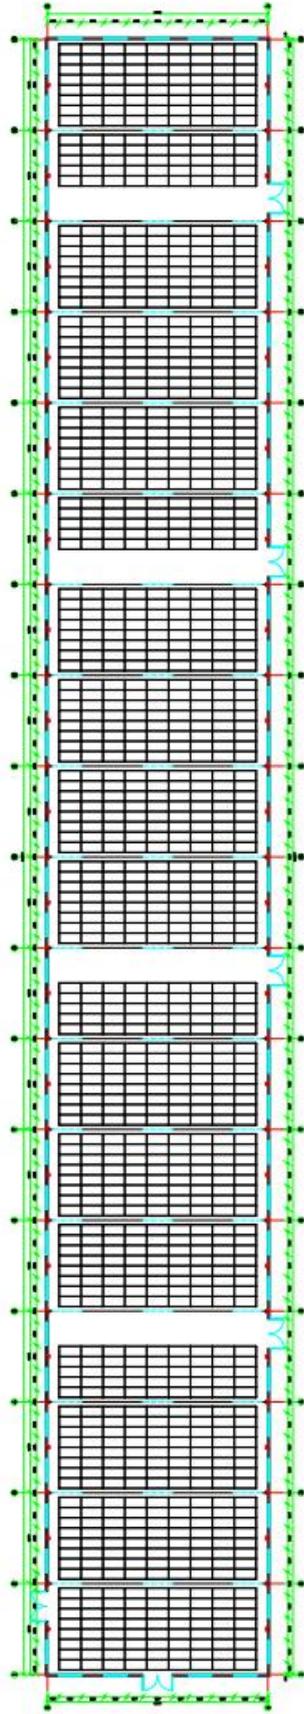


第7层楼承板平面配筋图  
REINFORCEMENT PLAN OF FLOOR SLAB

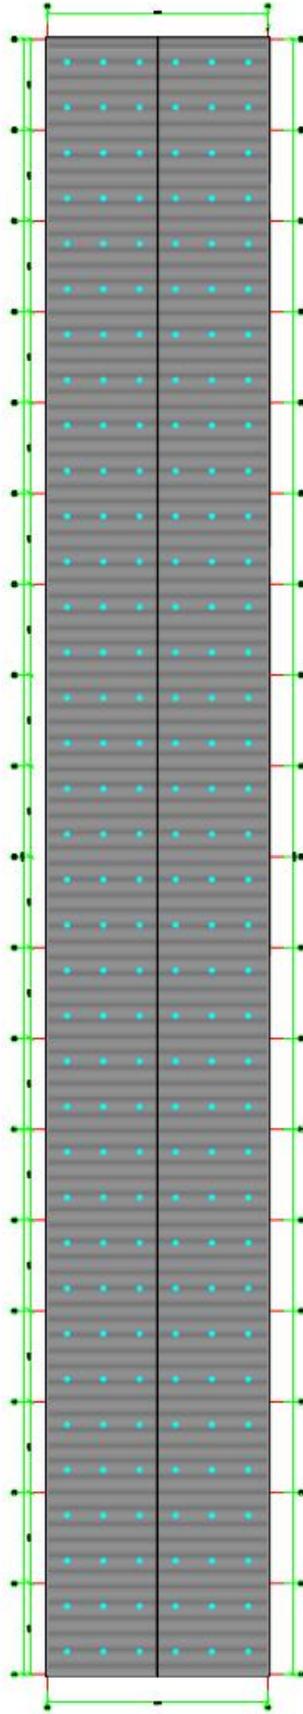


第7层楼承板平面配筋图  
REINFORCEMENT PLAN OF FLOOR SLAB

图名	第7层楼承板平面配筋图 REINFORCEMENT PLAN OF FLOOR SLAB		
图号	A03	比例	1:200
日期			

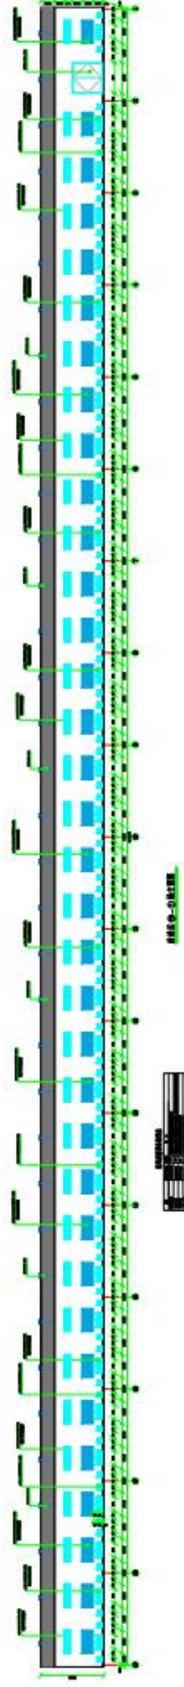
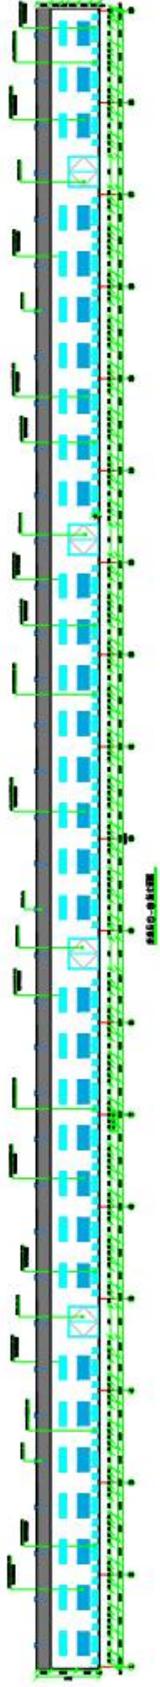


図名 構造図の基礎計画  
 図号 A03 比例 1:200 日期

### 5.2 永安 B (1 座) 图纸

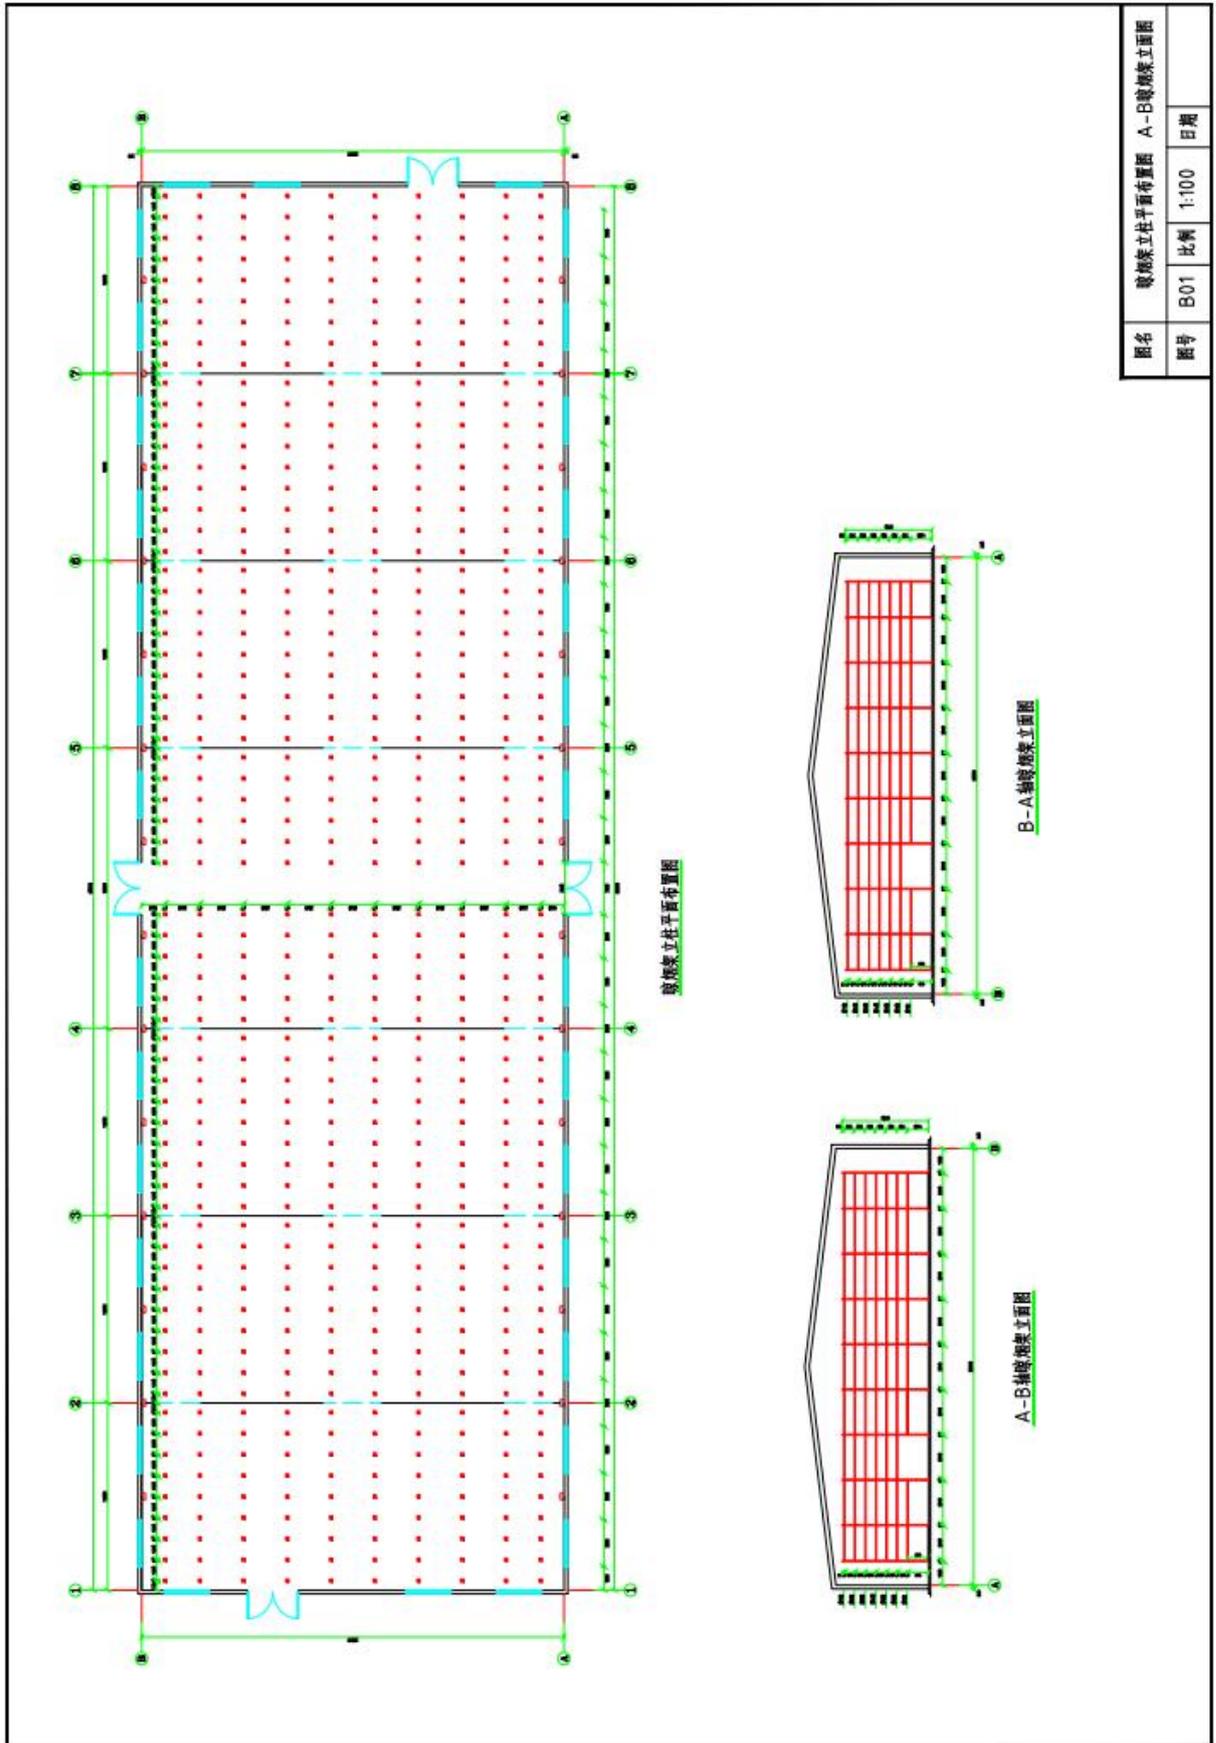


图名	框架立柱平面布置图	A-B轴跨立面图	A-B轴跨立面图
图号	B01	比例	1:100
		日期	

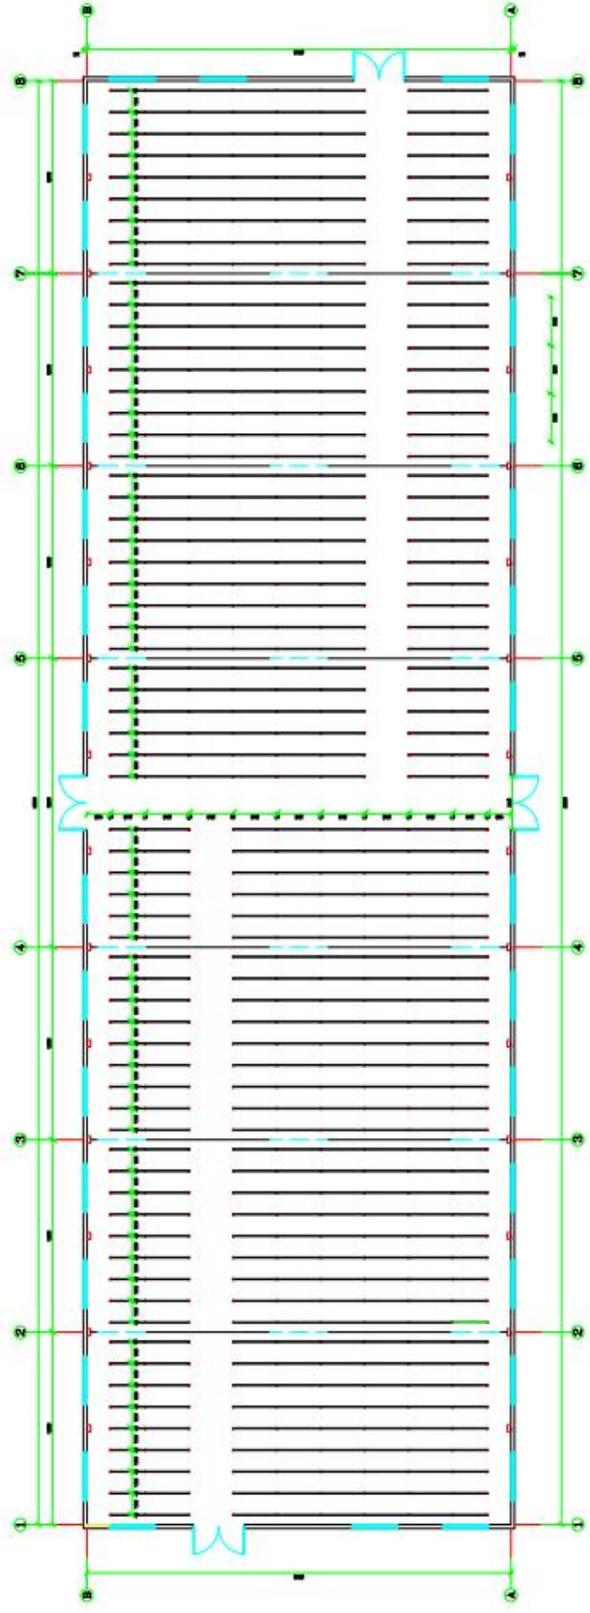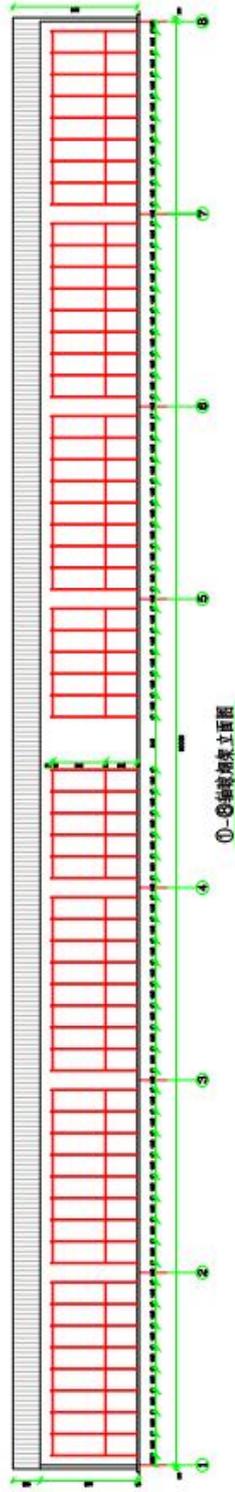

第1层楼架柱布平面图  
 说明：图中未标注的尺寸均按1:100比例绘制

图名	①-⑧轴楼架立面图、第一层楼架平面图		
图号	B02	比例	1:100
日期			

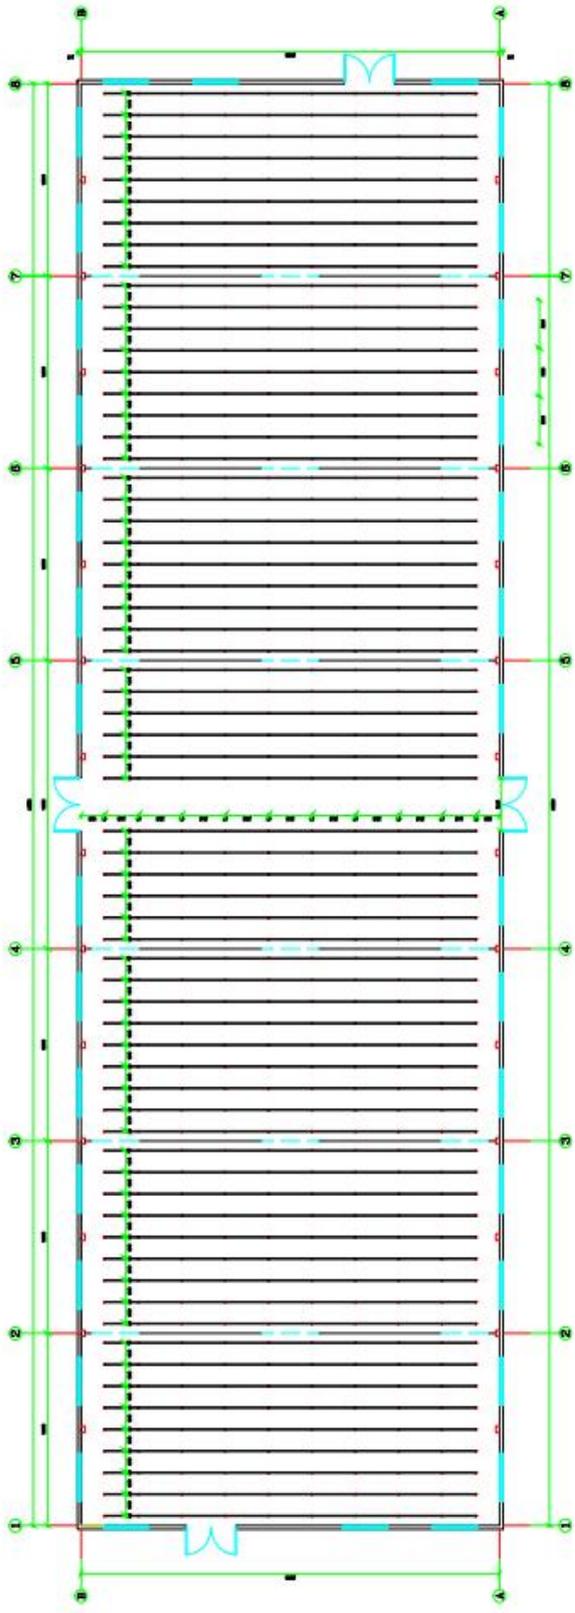


第2、3、4、5、6层梁板架柱杆平面布置图

说明：每层梁板及暗柱均按此图施工，未注者按规范

图名 第2、3、4、5、6、层梁杆平面图

图号 B03 比例 1:100 日期

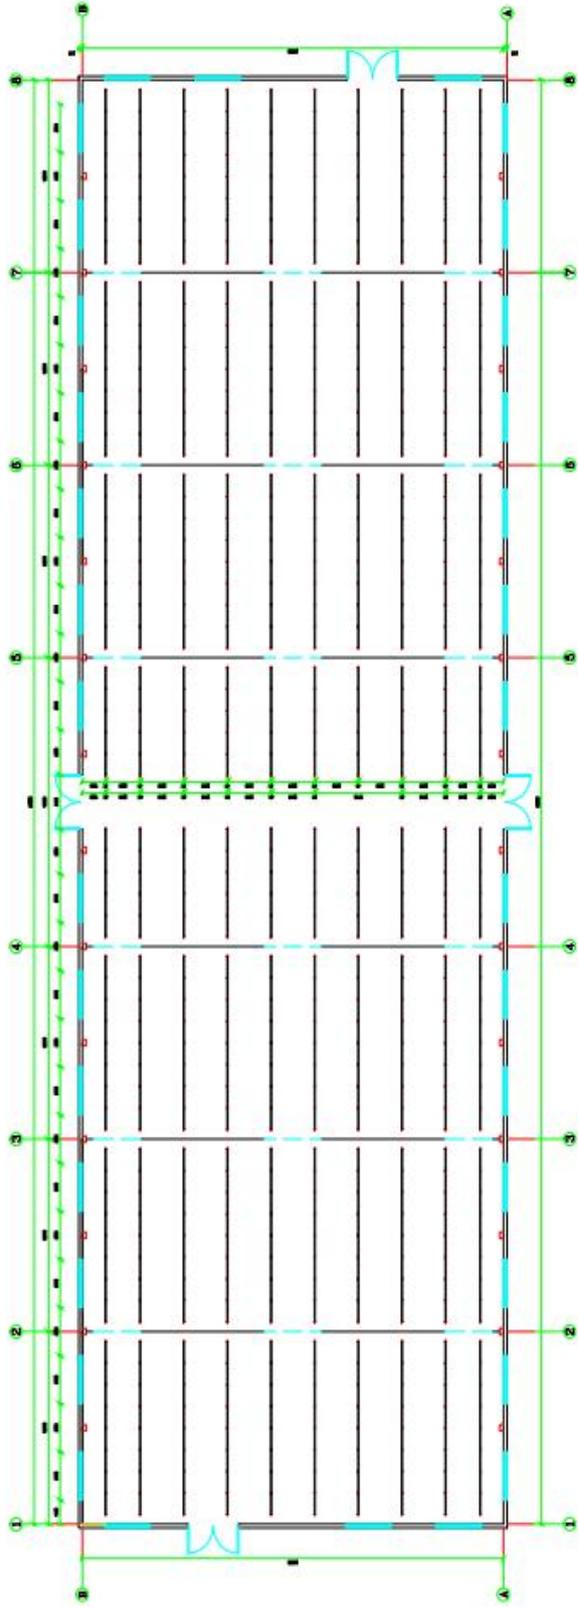


标高2.046楼梯梁柱杆平面布置图

说明：楼梯梁采用整体浇筑施工，梁柱节点按图


图名 标高2.046楼梯梁柱杆平面布置图

图号 B04 比例 1:100 日期

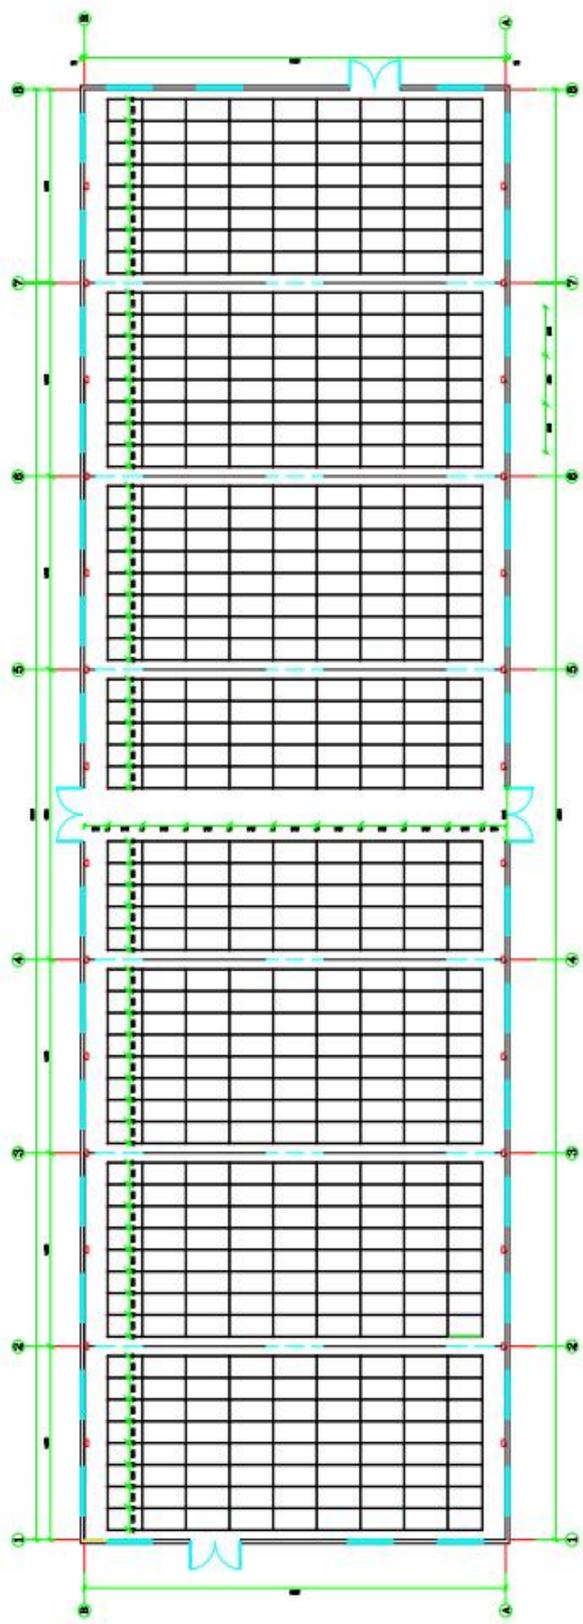


第7层楼梯梯杆平面布置图  
 说明：楼梯间采用现浇混凝土，梁柱可兼楼梯

图名	第7层楼梯梯杆平面布置图		
图号	B05	比例	1:100
		日期	

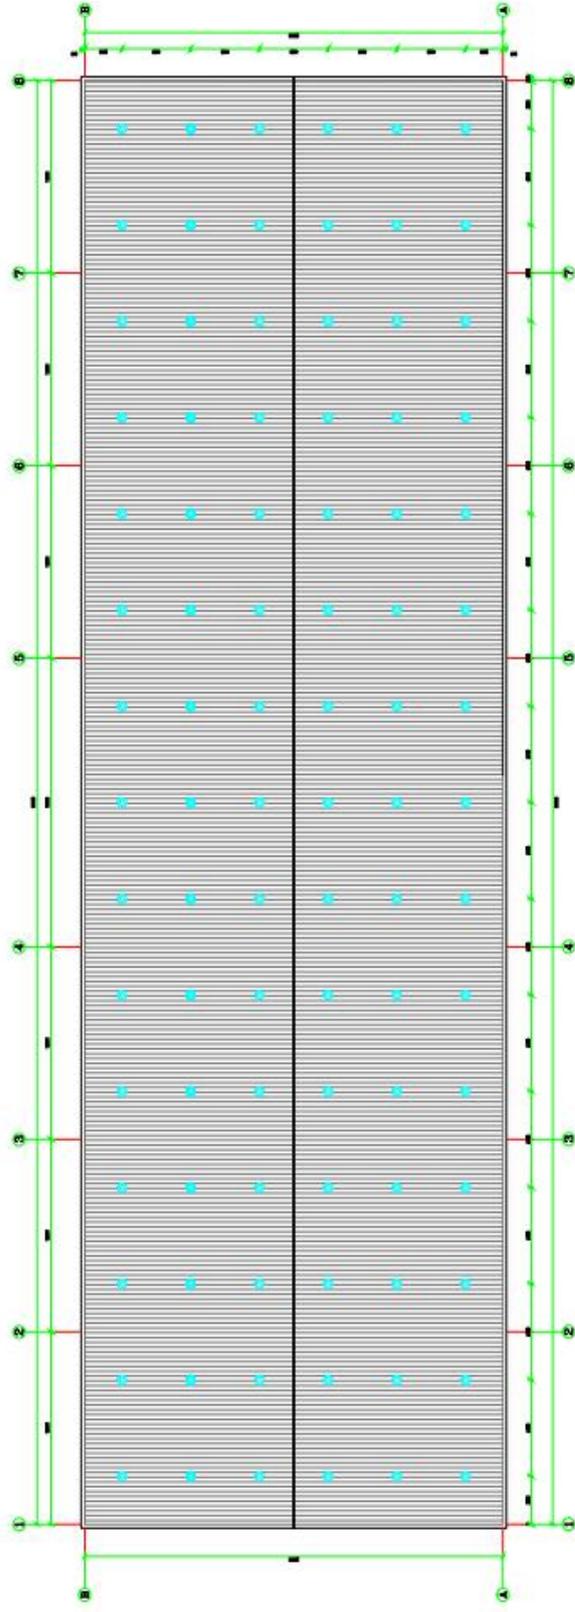


屋顶机布置平面图

图名	屋顶机布置平面图	
图号	B06	比例 1:100
		日期

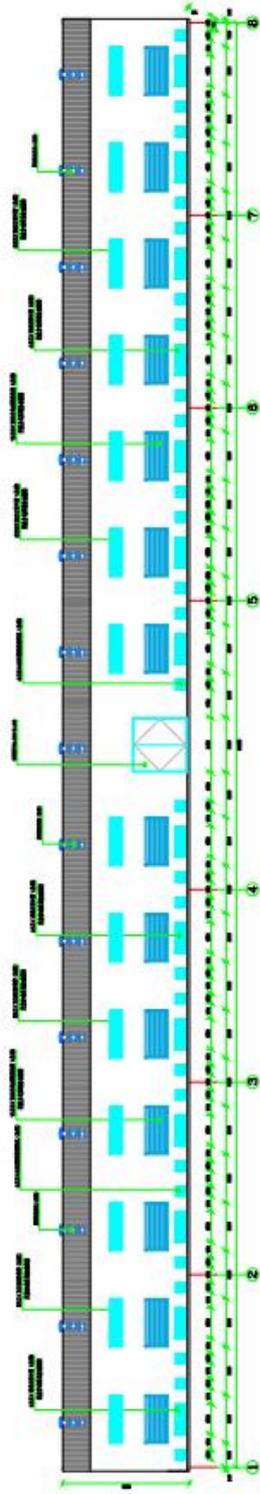

改造后①-⑧ 轴立面图 1:100

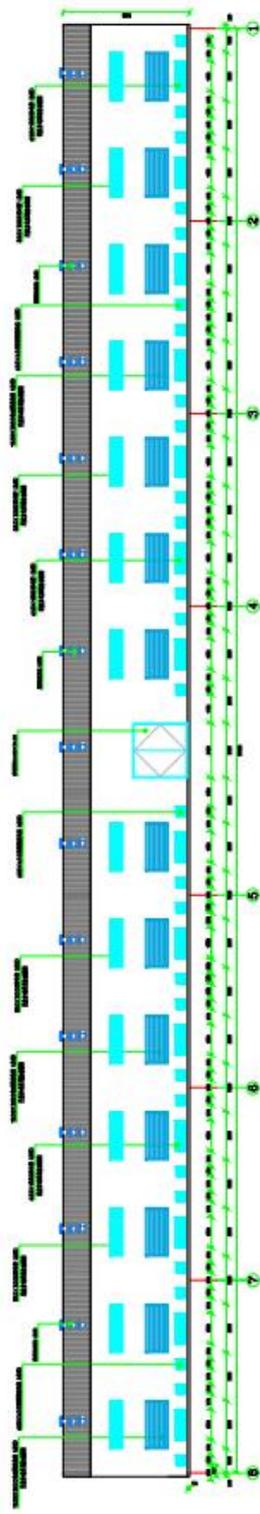

改造后⑧-① 轴立面图 1:100

装饰材料表

序号	材料名称	规格	单位	数量
1	外墙涂料	白色乳胶漆	m <sup>2</sup>	1200
2	窗框	断桥铝合金	m <sup>2</sup>	150
3	玻璃	5mm透明玻璃	m <sup>2</sup>	150
4	门框	断桥铝合金	m <sup>2</sup>	100
5	门扇	断桥铝合金	m <sup>2</sup>	100
6	栏杆	不锈钢	m	100
7	扶手	不锈钢	m	100
8	其他			

图名 改造后①-⑧ 轴立面图  
改造后⑧-① 轴立面图

图号 B07 比例 1:100 日期

